

Утверждена
Постановлением администрации МО «Сычевский район»
Смоленской области

(наименование документа об утверждении, включая наименования
органов государственной власти или органов местного самоуправления,
принявших решение об утверждении схемы или подписавших соглашение
о перераспределении земельных участков)

от _____ № _____

**Схема расположения земельного участка или земельных участков на кадастровом
плане территории, расположенного по адресу: Российская Федерация, Смоленская
область, Сычевский муниципальный район, Караваевское
сельское поселение, в районе д. Никитье**


Условный номер земельного участка =		
Площадь земельного участка <u>78595 м²</u>		
Обозначение характерных точек границ	Координаты, м	
	X	Y
1	2	3
н1	586660.19	2168190.31
н2	586466.24	2168443.79
н3	586384.13	2168509.87
н4	586234.55	2168439.74
н5	586224.72	2168380.57
н6	586251.70	2168356.05
н7	586486.46	2168142.61
н8	586551.08	2168156.76
н9	586627.17	2168180.63
н1	586660.19	2168190.31

не возвращено

Цель МО Караваевское с/п



Сельского поселения Сычевского района
В. А. Курев

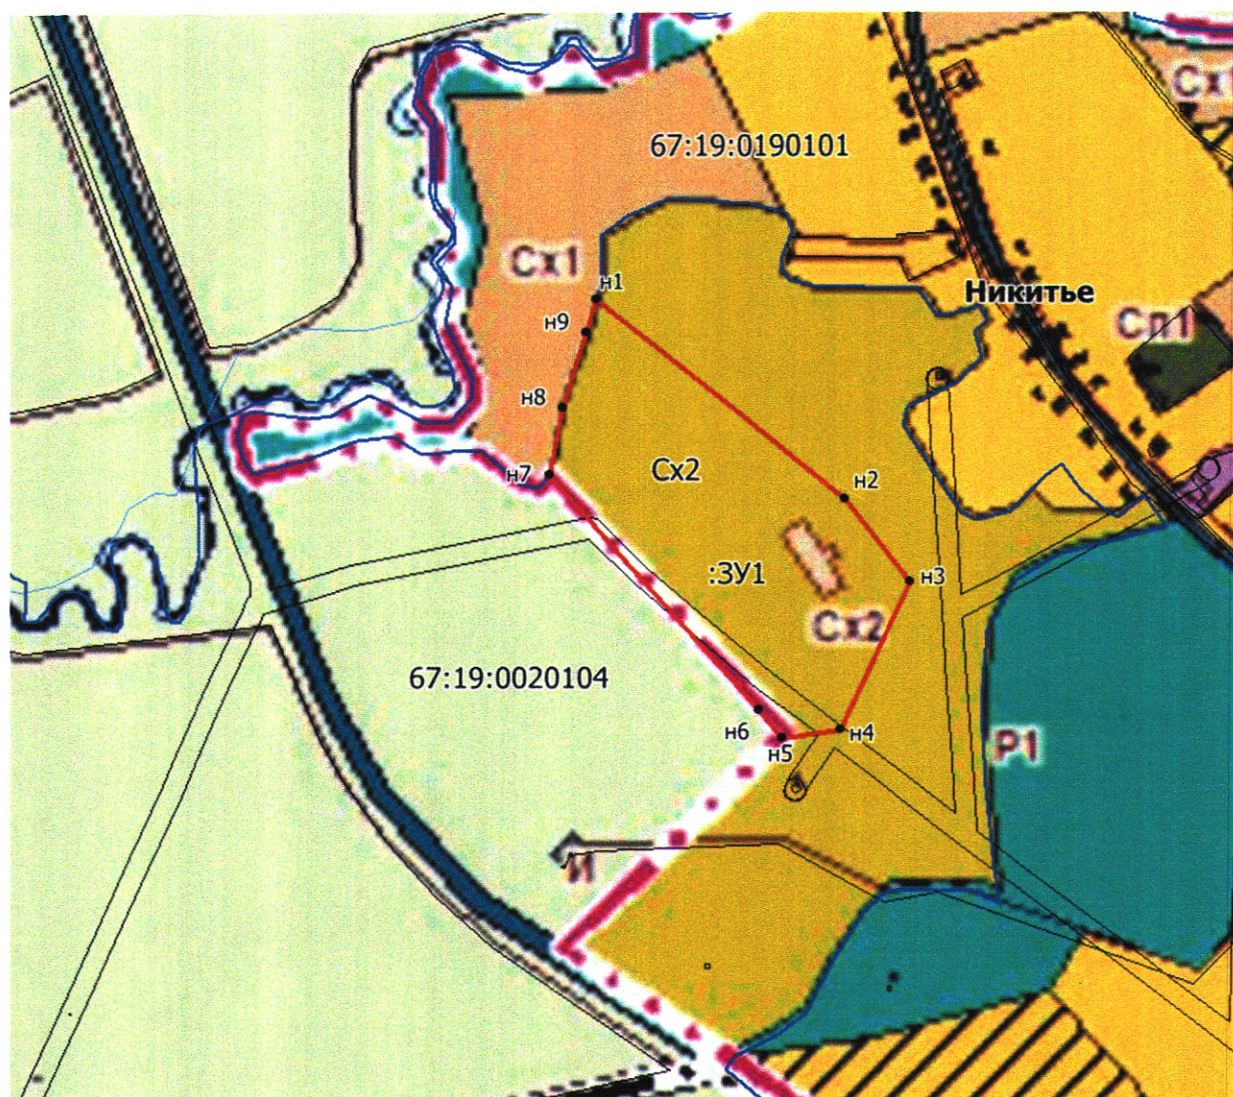

Масштаб 1:7000

а) обозначение образуемого земельного участка	:3У1
б) характерная точка границы, сведения о которой позволяют однозначно определить ее положение на местности	● 1
в) вновь образованная часть границы, сведения о которой достаточны для определения ее местоположения;	—
г) существующая часть границы, сведения о которой достаточны для определения ее местоположения	—
д) граница кадастрового квартала	—
е) надпись номера кадастрового квартала	67:19:0020104
ж) территориальные зоны	Сх2