

Утверждена

Постановление Администрации муниципального образования "Сычевский район" Смоленской области (наименование документа об утверждении, включая наименования

район" Смоленской области Администрация муниципального образования органов государственной власти или органов местного

"Сычевский район" Смоленской области самоуправления, принявших решение об утверждении схемы

или подписавших соглашение о перераспределении земельных участков)

от _____ № _____


Схема расположения земельного участка или земельных участков на кадастровом плане территории

Условный номер земельного участка

Площадь земельного участка 1050 м²

Обозначение характерных точек границ	Координаты, м	
	X	Y
1	2	3
1	575969.29	2173994.32
2	575993.83	2174011.57
3	575974.64	2174040.85
4	575950.04	2174023.31
1	575969.29	2173994.32

Схема расположения земельного участка или земельных участков на кадастровом плане территории

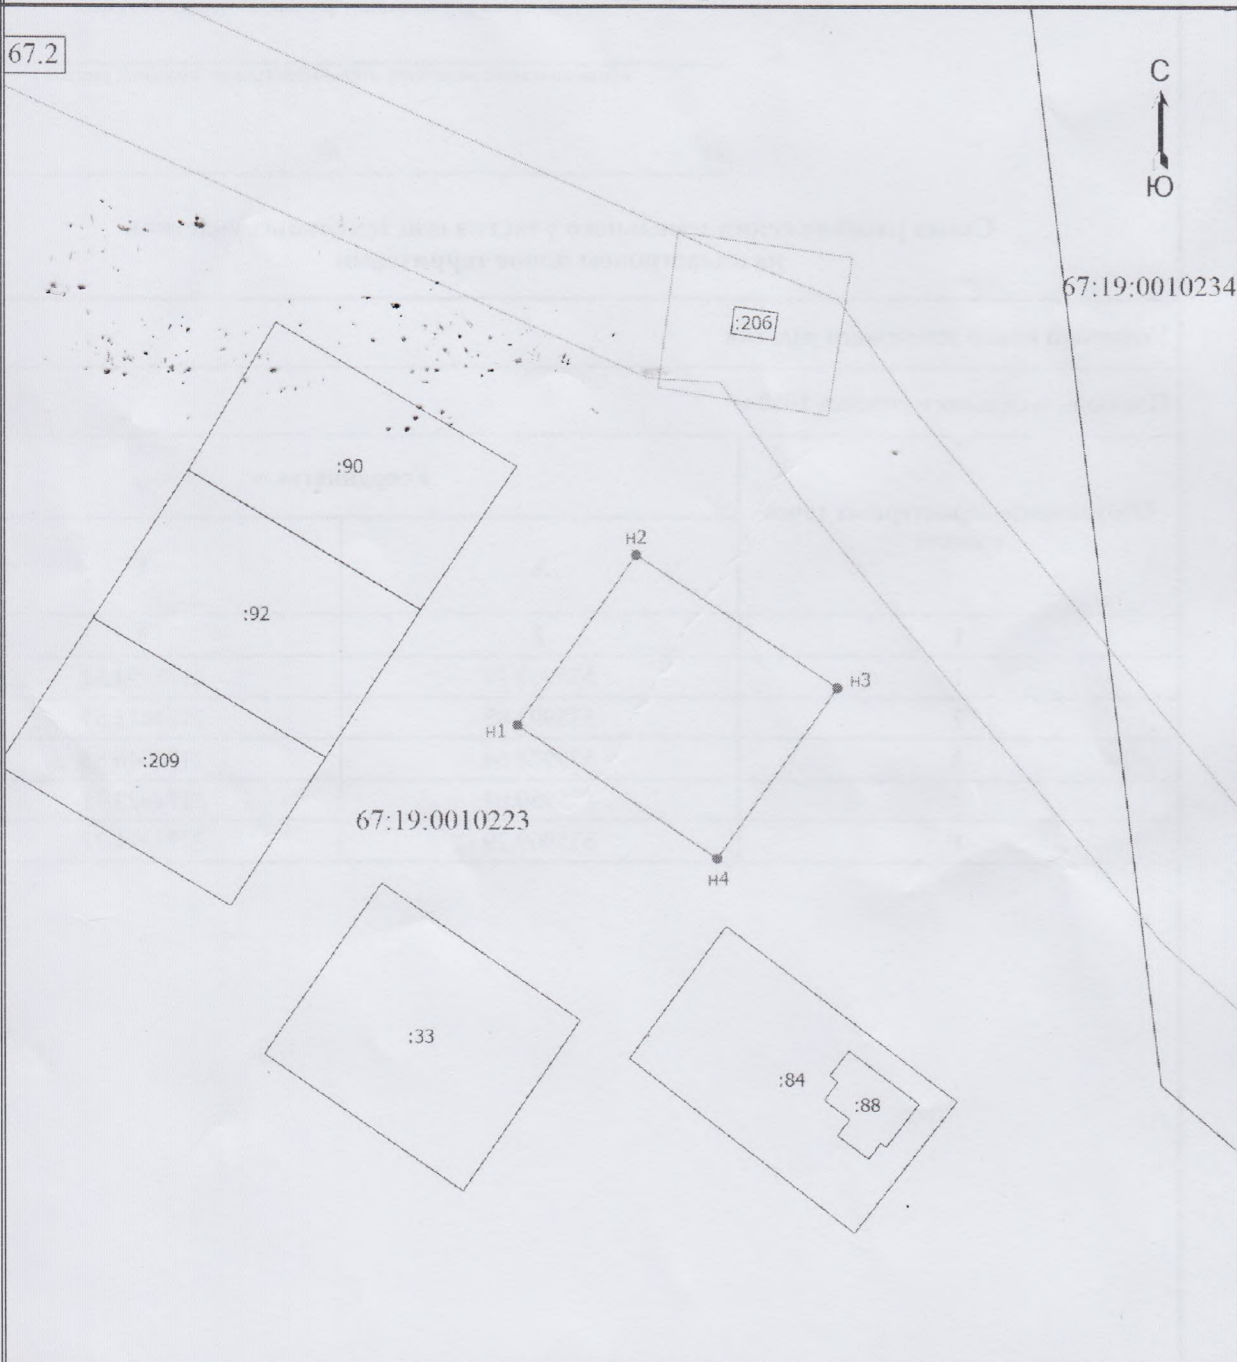

Масштаб 1:1000

Условные обозначения

- | | | | |
|---------------|--|-----|--|
| | - Часть границы, местоположение которой определено при выполнении кадастровых работ | n1 | - Обозначение новой характерной точки |
| :206 | - Кадастровый номер земельного участка | :88 | - Кадастровый номер здания |
| | - Часть границы, сведения ЕГРН о которой позволяют однозначно определить ее положение на местности | | - Граница кадастрового квартала |
| | - Граница зоны с особыми условиями | • | - Характерная точка границы земельного участка, сведения о которой отсутствуют в ЕГРН, местоположение которой определено при кадастровых работах (новая характерная точка) |
| 67:19:0010223 | - Номер кадастрового квартала | | |