


## Схема расположения границ публичного сервитута

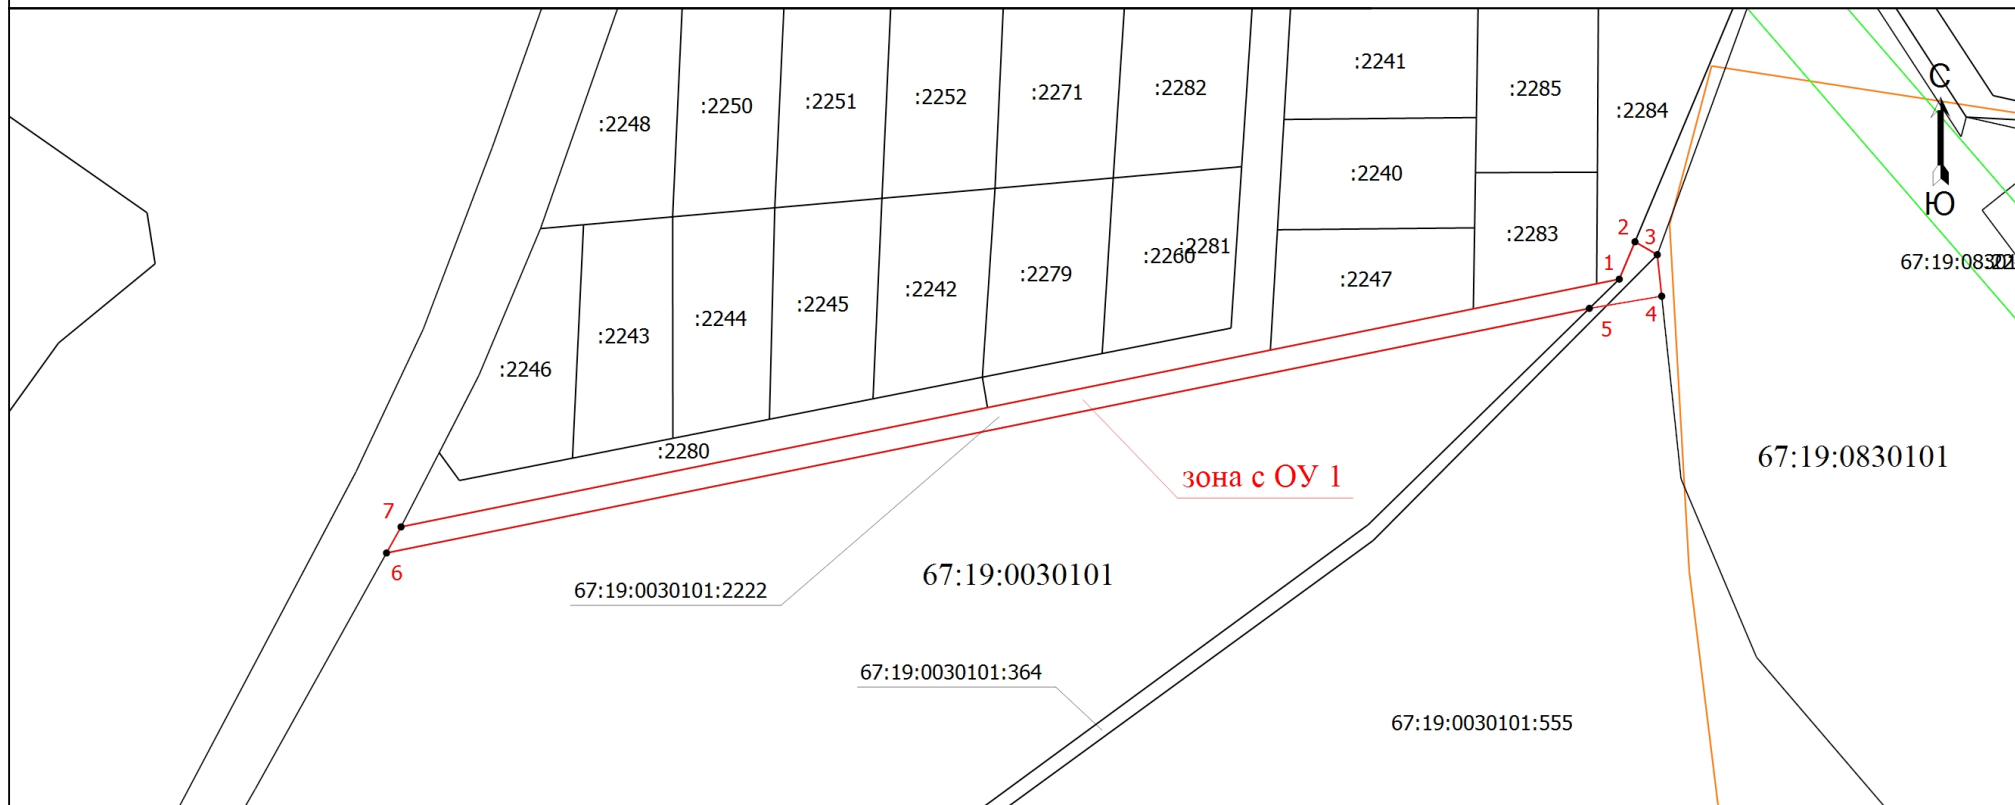

Масштаб 1:2000

### Условные обозначения

— - Граница устанавливаемого публичного сервитута

**67:19:0030101:364** - Кадастровый номер земельного участка

— - Часть границы, сведения ЕГРН о которой позволяют однозначно определить ее положение на местности

**67:19:0030101** - Номер кадастрового квартала

1

- Обозначение новой характерной точки

**:22 (2)**

- Обозначение контура земельного участка

— - Граница кадастрового квартала

зона с ОУ 1

- Зона с особыми условиями использования территории

Подпись \_\_\_\_\_

Дата " \_\_\_\_ " \_\_\_\_ г.

*Место для оттиска печати (при наличии) лица, составившего описание местоположения границ объекта*