


МАТЕРИАЛЫ ПО ОБОСНОВАНИЮ ВНЕСЕНИЯ ИЗМЕНЕНИЙ В ГЕНЕРАЛЬНЫЙ ПЛАН НИКОЛЬСКОГО СЕЛЬСКОГО ПОСЕЛЕНИЯ СЫЧЕВСКОГО РАЙОНА СМОЛЕНСКОЙ ОБЛАСТИ

КАРТА ГРАНИЦ ТЕРРИТОРИЙ ОБЪЕКТОВ КУЛЬТУРНОГО НАСЛЕДИЯ

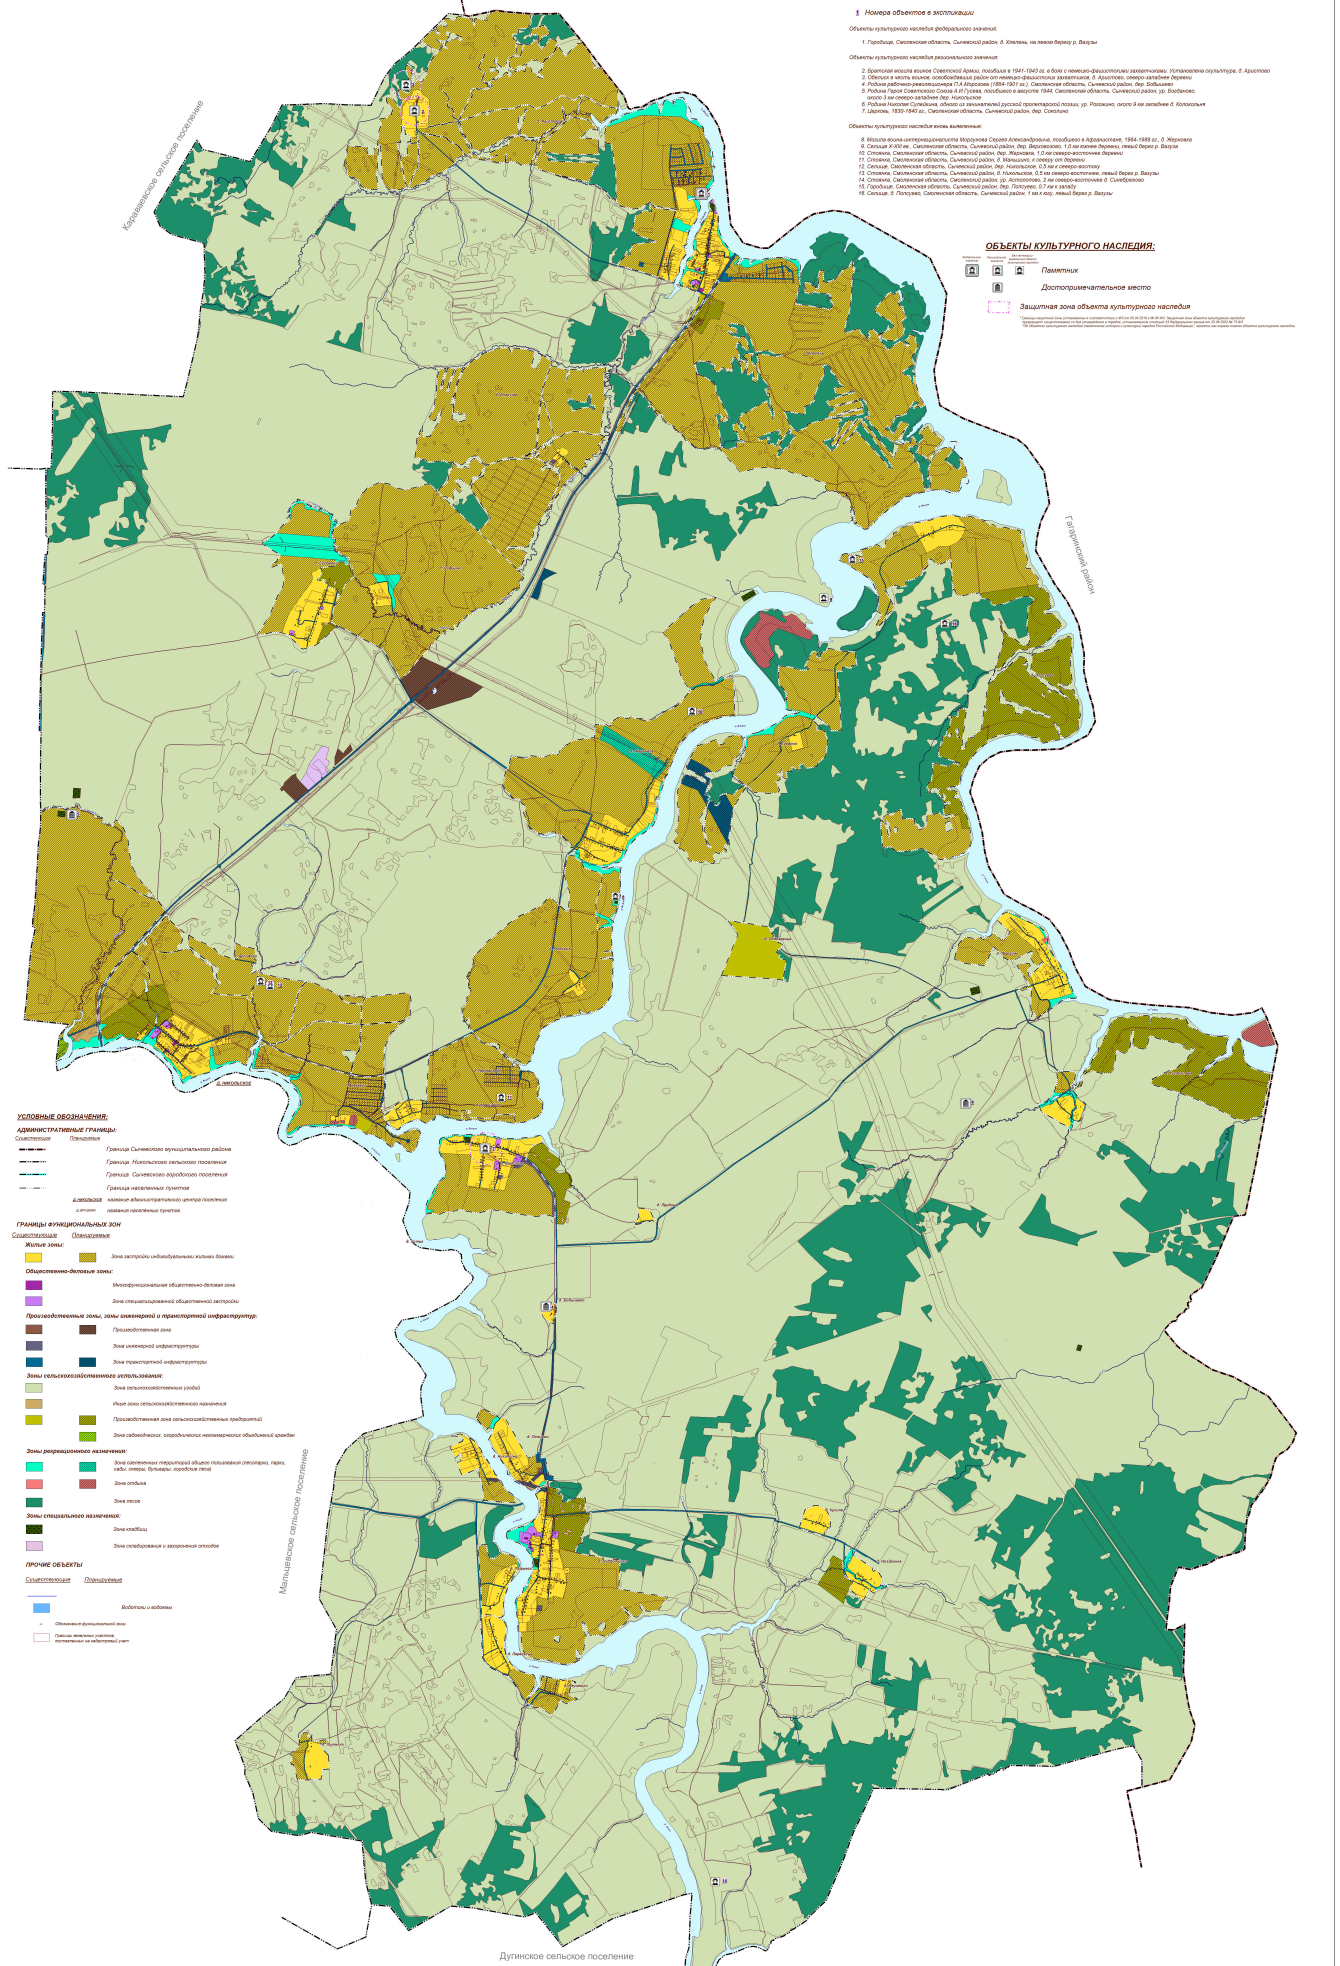

М 1:15 000

Сычевский район		Сычевский район	
№	ИЗМ.	№	ИЗМ.
1	1	1	1