

Линия совещения лист 1
лист 2


Линия совещения лист 1
лист 2




- Условные обозначения**
- Границы**
- - - границы территории, в отношении которой осуществляется подготовка проекта планировки
 - ось планируемого линейного объекта (водопровод)
 - ось планируемого линейного объекта (канализация)
 - ось планируемого линейного объекта (канализация напорная)
 - устанавливаемые красные линии линейного объекта (граница зоны планируемого размещения линейного объекта)
 - 55 - номера характерных точек красных линий

- Границы зон с особыми условиями использования территорий**
- санитарно-защитная полоса водопровода
 - охранная зона существующего газопровода
 - охранная зона теплосети
 - охранная зона ВЛ-10 кВ
 - охранная зона ВЛ-35 кВ
 - охранная зона канализации
 - охранная зона существующей линии связи

Ситуационный план

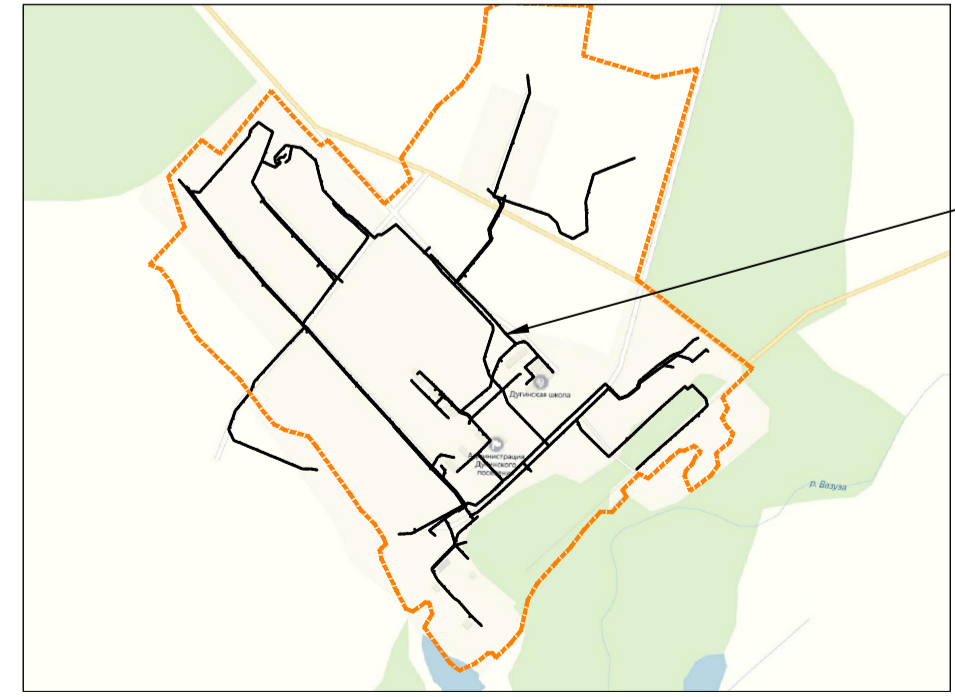

место размещения
линейного объекта

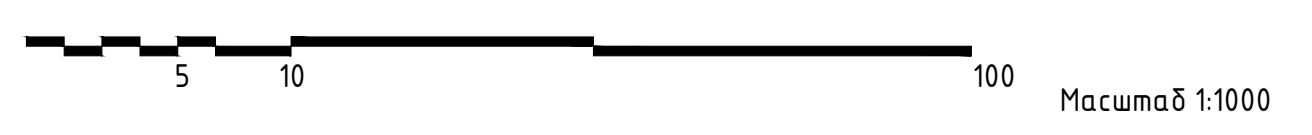

Масштаб 1:1000

Примечание.

- Чертеж разработан на топографической съемке, выполненной ООО "ГеоКомпани" в 2019 году.
- В связи с размещением линейных объектов, устанавливается охранная зона линейных объектов, совпадающая с зоной планируемого размещения объекта:
 - охранная зона водопровода в виде территории, ограниченной условными линиями, проходящими на расстоянии 1,7 метра с каждой стороны от водопровода (в соответствии с СП 31.13330.2012 Водоснабжение. Наружные сети и сооружения. Актуализированная редакция СНиП 2.04.02-84 (с Изменениями №1, 2).
 - охранная зона канализации в виде территории, ограниченной условными линиями, проходящими на расстоянии 3 метра с каждой стороны от канализации (в соответствии с требованиями СП 42.13330.2016 Актуализированная редакция СНиП 2.07.01-89* "Градостроительство. Планировка и застройка городских и сельских поселений").
 - охранная зона канализации напорной в виде территории, ограниченной условными линиями, проходящими на расстоянии 5 метров с каждой стороны от канализации напорной (в соответствии с требованиями СП 42.13330.2016 Актуализированная редакция СНиП 2.07.01-89* "Градостроительство. Планировка и застройка городских и сельских поселений").
- Номера характерных точек границ зон планируемого размещения линейных объектов совпадают с номерами точек красных линий.
- Перечень координат характерных точек границ зон планируемого размещения линейного объекта (перечень координат поворотных точек красных линий) см. Том 11 Приложения 1.
- Система координат МСК-67, система высот Балтийская.
- Данный чертеж попадает под действие авторского права.

ПТТ-ПМ-ЛО-10/2019-ПМТ-1					
Проект планировки и межевания территории под размещение линейного объекта: "Реконструкция водопроводных сетей и канализационной системы в д. Дугино Сычевского района Смоленской области".					
Изм.	Кол.ч.	Лист	№ док.	Подп.	Дата
Г.А.П.	Найданова-Кавовская				
Разработал		Шатлова			
И. контр.		Шатлова			
Проект планировки территории.		Стадия	Лист	Листов	
		П	2	2	
Чертеж красных линий. Чертеж границ зон планируемого размещения линейных объектов.		М 1:1000.		 Открытая студия архитектуры и урбанистики Open studio of architecture and urban planning	