

Утверждена

(наименование документа об утверждении, включая наименования органов государственной власти или органов местного самоуправления, принявших решение об утверждении схемы или подписавших соглашение о перераспределении земельных участков)


от _____

№ _____

Схема расположения земельного участка или земельных участков на кадастровом плане территории2 000 м²**Площадь земельного участка**

(указывается проектная площадь образуемого земельного участка, вычисленная с использованием технологических и программных средств, в том числе размещенных на официальном сайте федерального органа исполнительной власти, уполномоченного Правительством Российской Федерации на осуществление государственного кадастрового учета, государственной регистрации прав, ведение Единого государственного реестра недвижимости и предоставление сведений, содержащихся в Едином государственном реестре недвижимости, в информационно-телекоммуникационной сети "Интернет" (далее - официальный сайт), с округлением до 1 квадратного метра. Указанное значение площади земельного участка может быть уточнено при проведении кадастровых работ не более чем на десять процентов)

Обозначение характерных точек границ	Координаты, МСК_67, зона 2, м	
	X	Y
1	2	3
н1	573 269,81	2 183 668,93
н2	573 226,95	2 183 681,18
3	573 267,09	2 183 614,01
4	573 296,64	2 183 617,52
н1	573 269,81	2 183 668,93

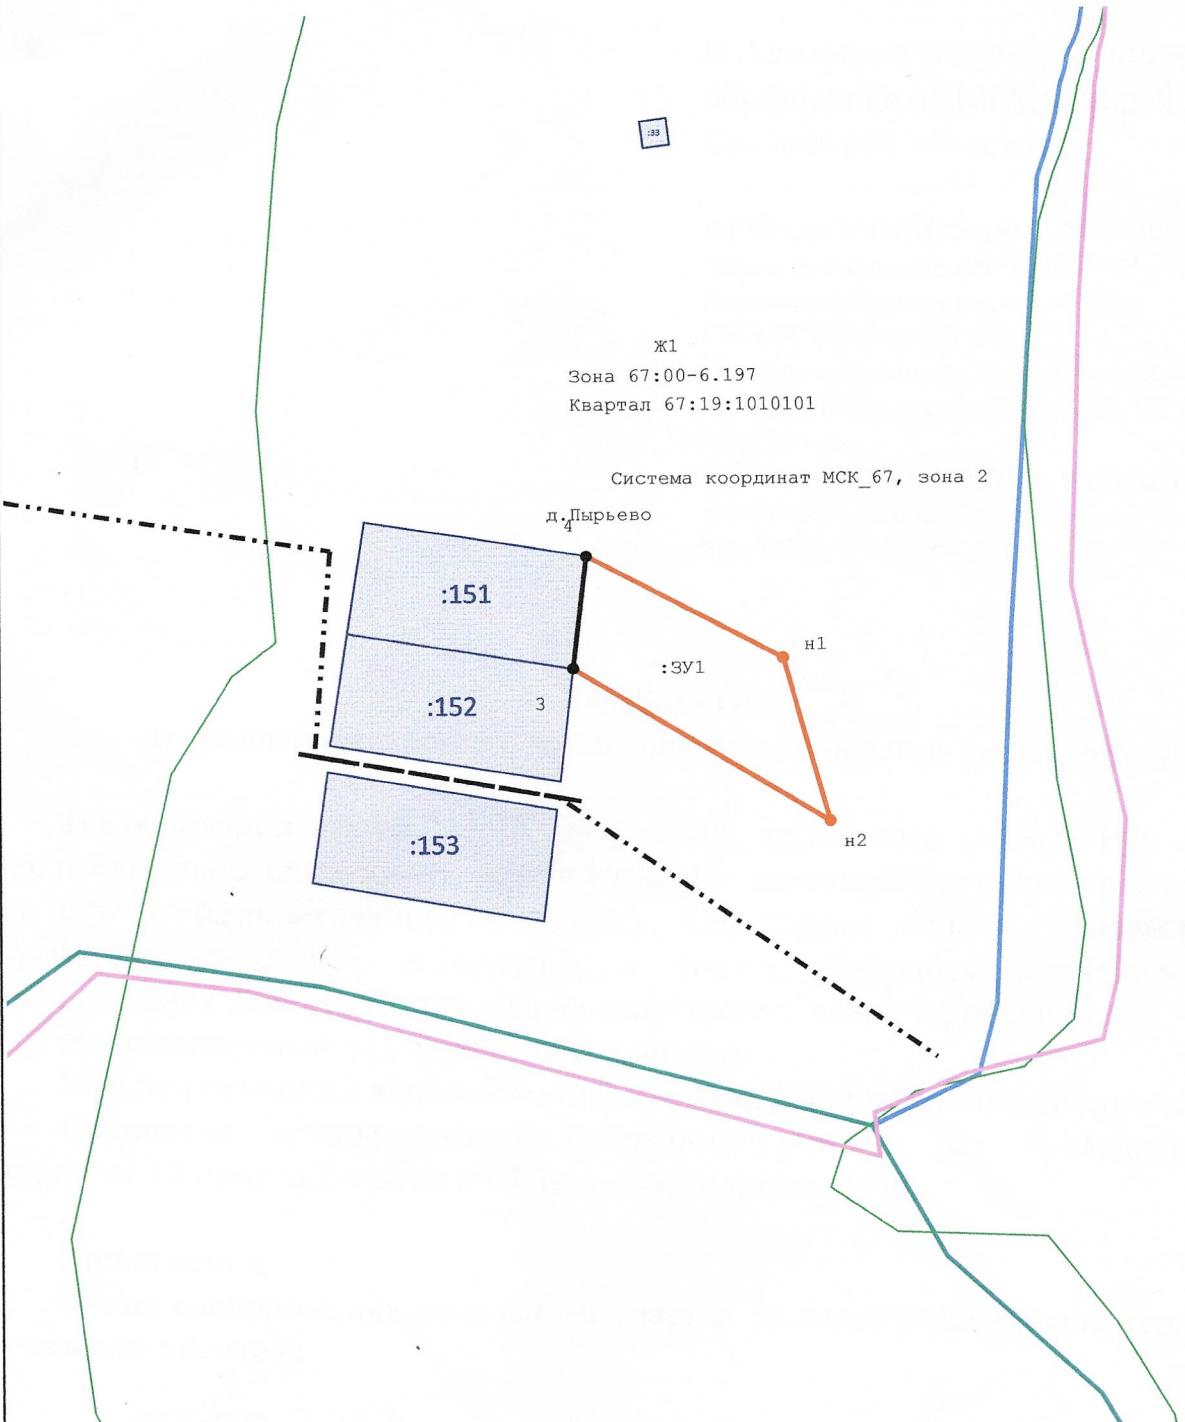

Условные обозначения:

- Земельные участки сведения о которых имеются в ЕГРН
- Вновь образованная часть границы, сведения о которой достаточны для определения ее местоположения
- Существующая часть границы, имеющиеся в ЕГРН сведения о которой достаточны для определения ее местоположения
- Граница кадастрового квартала
- Зоны с особыми условиями использования территории
- Схематичное изображение дорог (территории общего пользования)