


ВНЕСЕНИЕ ИЗМЕНЕНИЙ В ПРАВИЛА ЗЕМЛЕПОЛЬЗОВАНИЯ И ЗАСТРОЙКИ
СЫЧЕВСКОГО ГОРОДСКОГО ПОСЕЛЕНИЯ
СЫЧЕВСКОГО РАЙОНА СМОЛЕНСКОЙ ОБЛАСТИ
КАРТА ГРАДОСТРОИТЕЛЬНОГО ЗОНИРОВАНИЯ СЫЧЕВСКОГО ГОРОДСКОГО ПОСЕЛЕНИЯ
СЫЧЕВСКОГО РАЙОНА СМОЛЕНСКОЙ ОБЛАСТИ

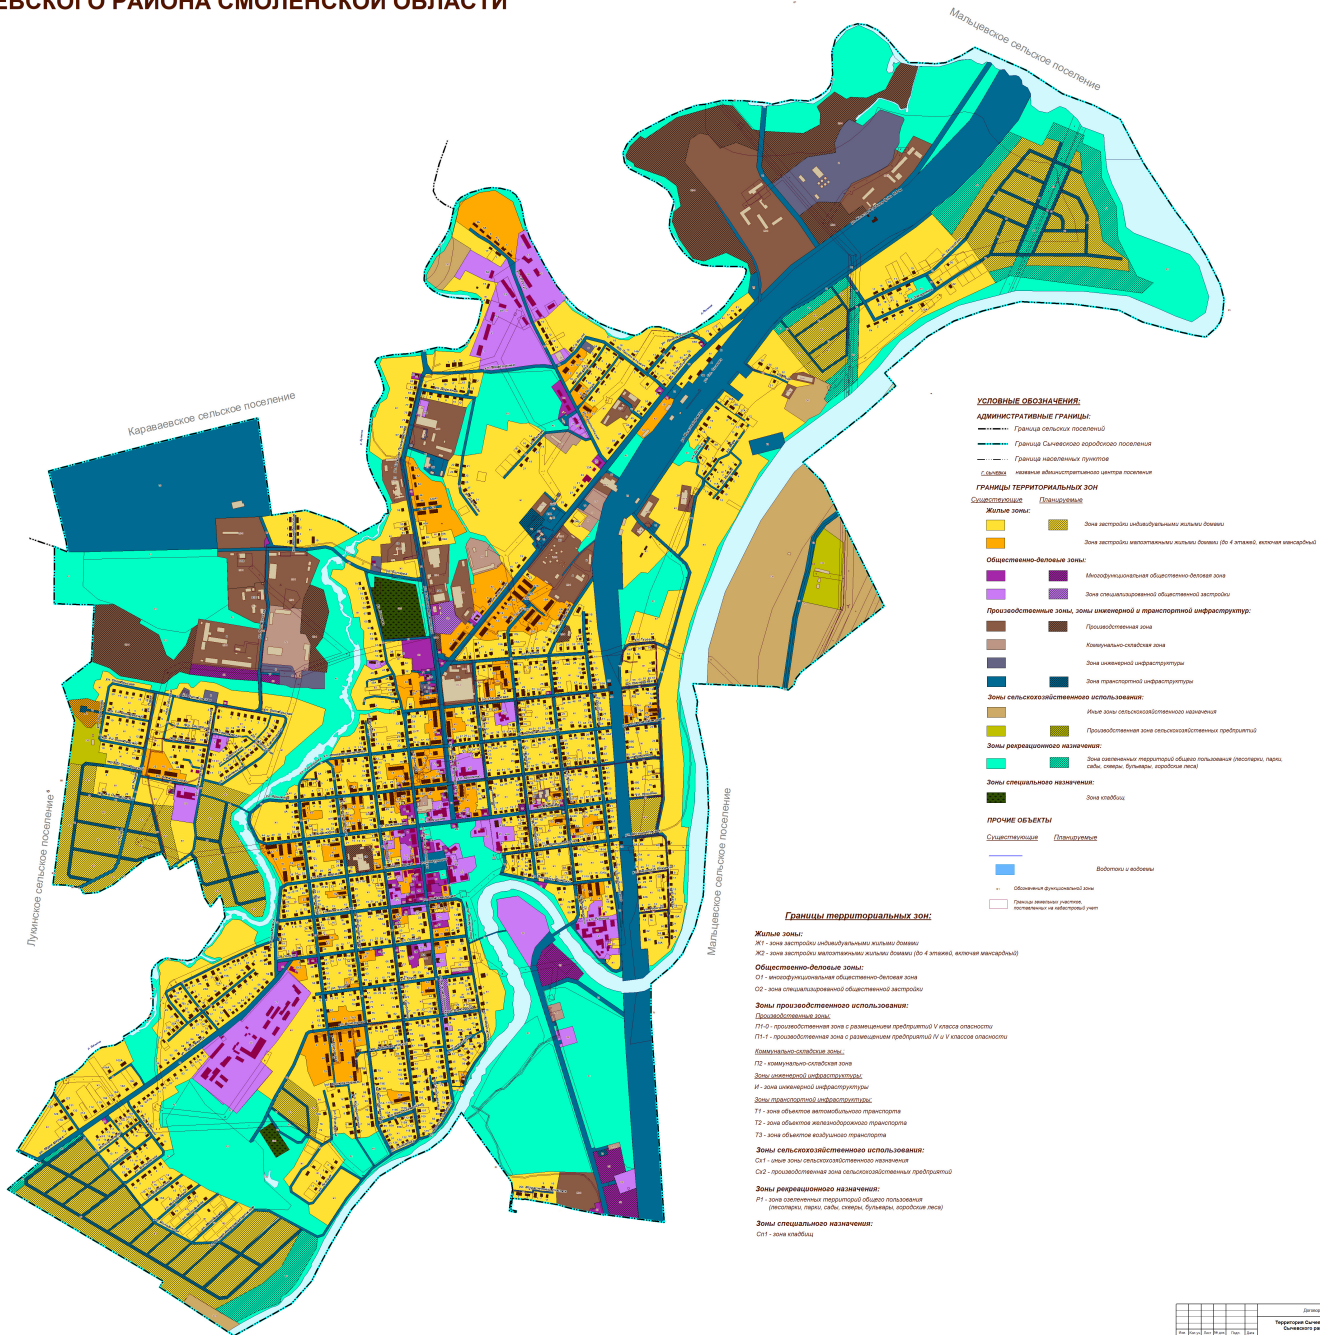

М 1:5 000

Дата: 01.04.2024	
Территория Сычевского городского поселения	
Сычевского района Смоленской области	
Правила землепользования и застройки	
Титул	
Авторы: Сычевский районный отдел архитектуры и градостроительства	
Смол. обл. Сычевский район	
Масштаб: 1:5000	