

Схема существующего теплоснабжения Котельная № 2 г. Сычевка фрагмент территории

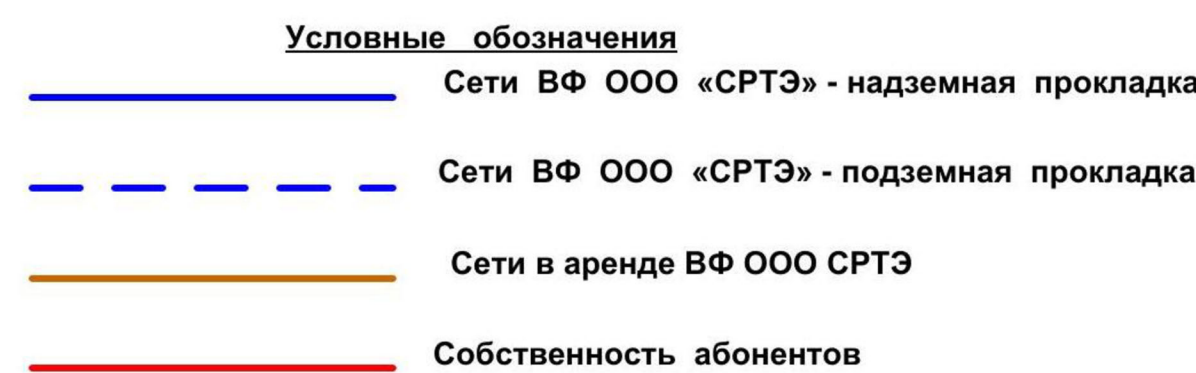


				Схема теплоснабжения территории Сычевского муниципального округа Смоленской области			
Изм.	Копуч.	Лист	№ уч	Подпись	Дата		
Разработал	Лазарева А.А.					Стадия	Лист
Тех.директор	Плотников В.А.						Листов
						2	3
						ИП Антонов С.А. Вологда	
						Схема теплоснабжения котельная № 2 фрагмент территории. Условные обозначения	