

# Проектное Бюро

ИП Евтюкова

ОГРНИП: 311673208300015, ИНН: 673108729589

телефон: +7 920 330-47-39

эл. адрес: [proektnoe-buro@mail.ru](mailto:proektnoe-buro@mail.ru)

[www.proektnoeburo.com](http://www.proektnoeburo.com)

Проект межевания территории размещения линейных объектов (сбросной коллектор очищенных сточных вод) в рамках проектирования объекта «Строительство хозяйственно-бытовой канализации, ливневой канализации, дренажа и наружного освещения» федерального казенного учреждения «Смоленская психиатрическая больница (стационар) специализированного типа с интенсивным наблюдением» Министерства здравоохранения Российской Федерации»

**Заказчик:** ООО «Институт проектирования, экологии и гигиены»

## Текстовая часть проекта межевания территории

Исполнитель: ИП Евтюкова Е.Н.

Е.Н. Евтюкова

2021г.

## Оглавление:

1. Общая часть.....	3
1.1. Перечень образуемых земельных участков, подготавливаемый в форме таблицы, содержащий следующие сведения.....	3

Подп. и дата		Взам. инв. №		Инв. № дубл.		Подп. и дата		
Подп. и дата		Лит	Изм.	№ докум.	Подп.	Дата	ПМТ-ПЗ	
Инв. № подл.	Разраб.			Евтюкова		01.21	Проект межевания территории размещения линейных объектов (Сбросный коллектор очищенных сточных вод)	
	Пров.							Лит
	Т. контр.							Лист
	Н. контр.							2
	Утв.							Листов
							8	
							ИП Евтюкова Е.Н.	

1. Общая часть

**1.1. Перечень образуемых земельных участков, подготавливаемый в форме таблицы, содержащий следующие сведения**

№ земельного участка по чертежу	Описание характеристик	Площадь земельного участка
Контур 1	Во временное пользование (на период строительства)	4339,70
Итого:		4339,70
1	В постоянное пользование	108,07
2		22,61
Итого:		130,68

**1.2. Перечень и сведения о площади образуемых земельных участков, которые будут отнесены к территориям общего пользования или имуществу общего пользования, в том числе в отношении которых предполагаются резервирование и (или) изъятие для государственных или муниципальных нужд**

Проектом межевания территории предусмотрено образование:

- на 1 Этапе - земельного участка (Контур 1) площадью 4339,70 метров на территории общего пользования (ул. Карла Маркса) на период проектирования и строительства сбросного коллектора очищенных сточных вод от федерального казенного учреждения «Смоленская психиатрическая больницы (стационар) специального типа с интенсивным наблюдением» Министерства здравоохранения Российской Федерации;
- на 2 Этапе - земельных участков (1 и 2) площадью 23 и 108 метров соответственно, на территории общего пользования (ул. Карла Маркса) для постоянного пользования, для эксплуатации сбросного коллектора очищенных сточных вод от федерального казенного учреждения «Смоленская психиатрическая больницы (стационар) специального типа с интенсивным наблюдением» Министерства здравоохранения Российской Федерации.

Подп. и дата	
Взам. инв. №	
Инв. № дубл.	
Подп. и дата	
Инв. № подл.	

Лит	Изм.	№ докум.	Подп.	Дата	ПМТ-ПЗ



19	576447.68	2173607.02	Картометрический	0.1	-
----	-----------	------------	------------------	-----	---

3. Сведения о характерных точках части (частей) границы объекта

Обозначение характерных точек части границы	Координаты, м		Метод определения координат характерной точки	Средняя квадратическая погрешность положения характерной точки (Mt), м	Описание обозначения точки на местности (при наличии)
	X	Y			
1	2	3	4	5	6

Часть N -

1			-	-	-
---	--	--	---	---	---

Инв. № подп	Подп. и дата	Инв. № дубл.	Взам. инв. №	Подп. и дата

Лит	Изм.	№ докум.	Подп.	Дата	ПМТ-ПЗ	Лист
						5

Территориальная зона Т1  
зона объектов автомобильного транспорта.

**Сведения об объекте**

№ п/п	Характеристики объекта	Описание характеристик
1	2	3
1	Наименование объекта	Объекты инженерной инфраструктуры
2	Местоположение объекта	Смоленская область, Сычевский район, г. Сычевка, ул. Карла Маркса
3	Площадь объекта	23 м <sup>2</sup>
4	Иные характеристики объекта	Номер кадастрового квартала: 67:19:0010215

Сведения о местоположении границ объекта 1

1. Система координат МСК – 67

2. Сведения о характерных точках границ объекта

Обозначение характерных точек границ	Координаты, м		Метод определения координат характерной точки 6	Средняя квадратическая погрешность положения характерной точки (Mt), м	Описание обозначения точки на местности (при наличии)7
	X	Y			
1	2	3	4	5	6
1	576279.93	2173283.90	Картометрический	0.1	-
2	576282.60	2173282.53	Картометрический	0.1	-
3	576286.03	2173289.24	Картометрический	0.1	-
4	576283.36	2173290.61	Картометрический	0.1	-

3. Сведения о характерных точках части (частей) границы объекта

Обозначение характерных точек части границы	Координаты, м		Метод определения координат характерной точки	Средняя квадратическая погрешность положения характерной точки (Mt), м	Описание обозначения точки на местности (при наличии)
	X	Y			
1	2	3	4	5	6
1					

Часть N -

1			-	-	-
---	--	--	---	---	---

Подп. и дата  
 Взам. инв. №  
 Инв. № дубл.  
 Подп. и дата  
 Инв. № подл.

Лит	Изм.	№ докум.	Подп.	Дата

ПМТ-ПЗ

Лист

6

Территориальная зона Т1  
зона объектов автомобильного транспорта.

**Сведения об объекте**

№ п/п	Характеристики объекта	Описание характеристик
1	2	3
1	Наименование объекта	Объекты инженерной инфраструктуры
2	Местоположение объекта	Смоленская область, Сычевский район, г. Сычевка, ул. Карла Маркса
3	Площадь объекта	108 м <sup>2</sup>
4	Иные характеристики объекта	Номер кадастрового квартала: 67:19:0010215

Сведения о местоположении границ объекта 2

1. Система координат МСК – 67

2. Сведения о характерных точках границ объекта

Обозначение характерных точек границ	Координаты, м		Метод определения координат характерной точки 6	Средняя квадратическая погрешность положения характерной точки (Mt), м	Описание обозначения точки на местности (при наличии)7
	X	Y			
1	2	3	4	5	6
5	576289.48	2173272.46	Картометрический	0.1	-
6	576292.05	2173277.88	Картометрический	0.1	-
7	576289.95	2173278.87	Картометрический	0.1	-
8	576289.78	2173288.54	Картометрический	0.1	-
9	576286.10	2173289.23	Картометрический	0.1	-
10	576280.44	2173276.74	Картометрический	0.1	-
11	576286.32	2173273.95	Картометрический	0.1	-

3. Сведения о характерных точках части (частей) границы объекта

Обозначение характерных точек части границы	Координаты, м		Метод определения координат характерной точки	Средняя квадратическая погрешность положения характерной точки (Mt), м	Описание обозначения точки на местности (при наличии)
	X	Y			
1	2	3	4	5	6
1					

Часть N -

1			-	-	-
---	--	--	---	---	---


Подп. и дата  
Взам. инв. №  
Инв. № дубл.  
Подп. и дата  
Инв. № подп.

Лит	Изм.	№ докум.	Подп.	Дата

ПМТ-ПЗ

Лист


7

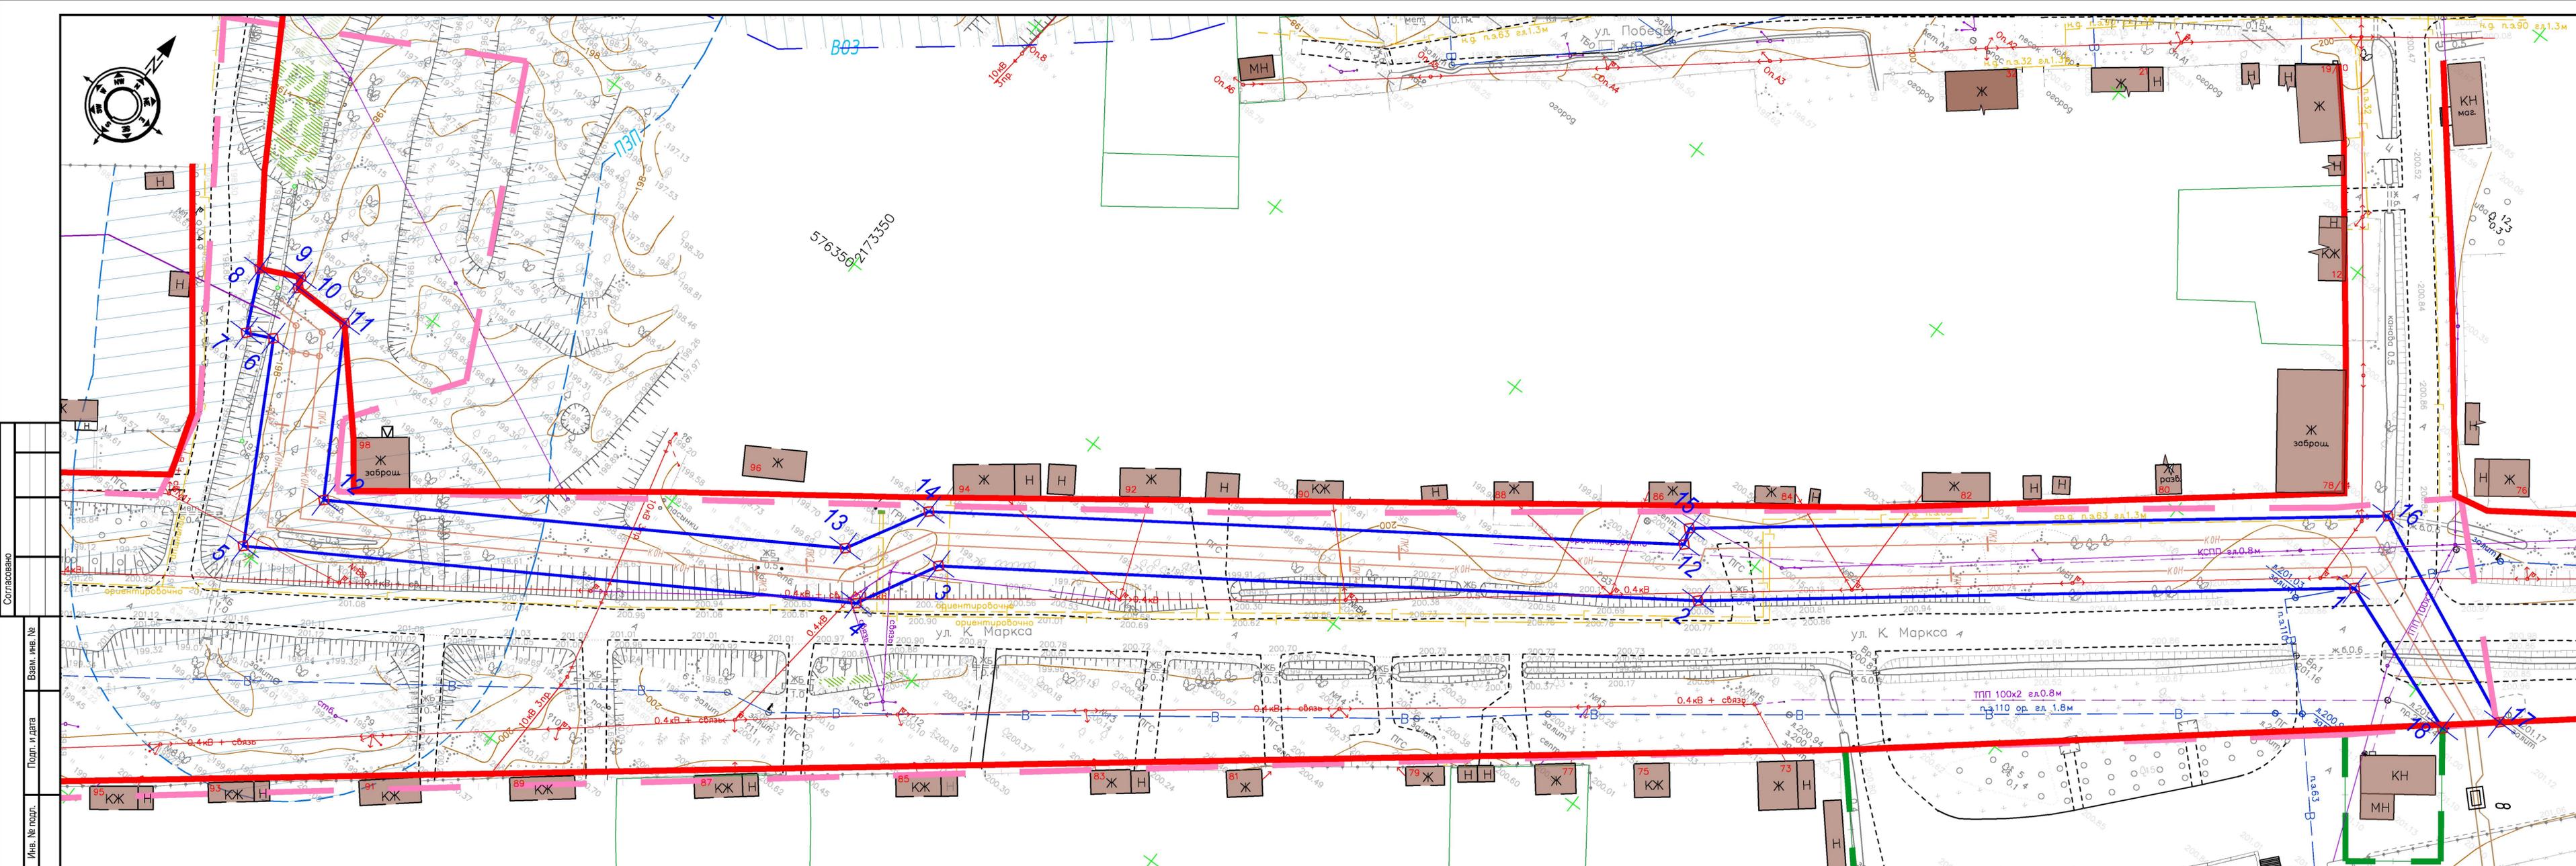

Условные обозначения		
план	факт	
		Границы проектируемой территории
		Красная линия
		Граница зон планируемого размещения линейных объектов
		Характерная точка границы зон планируемого размещения линейных объектов
		Границы земельного участка находящегося на гос. кадастровом учете
		Здания, строения и сооружения поставленные на кадастровый учет
		Здания, строения и сооружения
		Сети водоотведения


Каталог характерных точек (см. Том3) ПМТ

Изм.	Кол.уч.	Лист	№ док.	Подп.	Дата	Стадия	Лист	Листов
Разраб.	Евтюкова				01.2021	ПМ	1	
«Строительство хозяйственно-бытовой канализации, ливневой канализации, дренажа и наружного освещения» федерального казенного учреждения «Смоленская психиатрическая больница (стационар) специализированного типа с интенсивным наблюдением» Министерства здравоохранения Российской Федерации Проект межевания территории размещения линейных объектов (Сбросный коллектор очищенных сточных вод)							ИП Евтюкова Е.Н.	
Чертеж межевания территории. Границы земельного участка на период строительства. М 1:500							Формат А4	

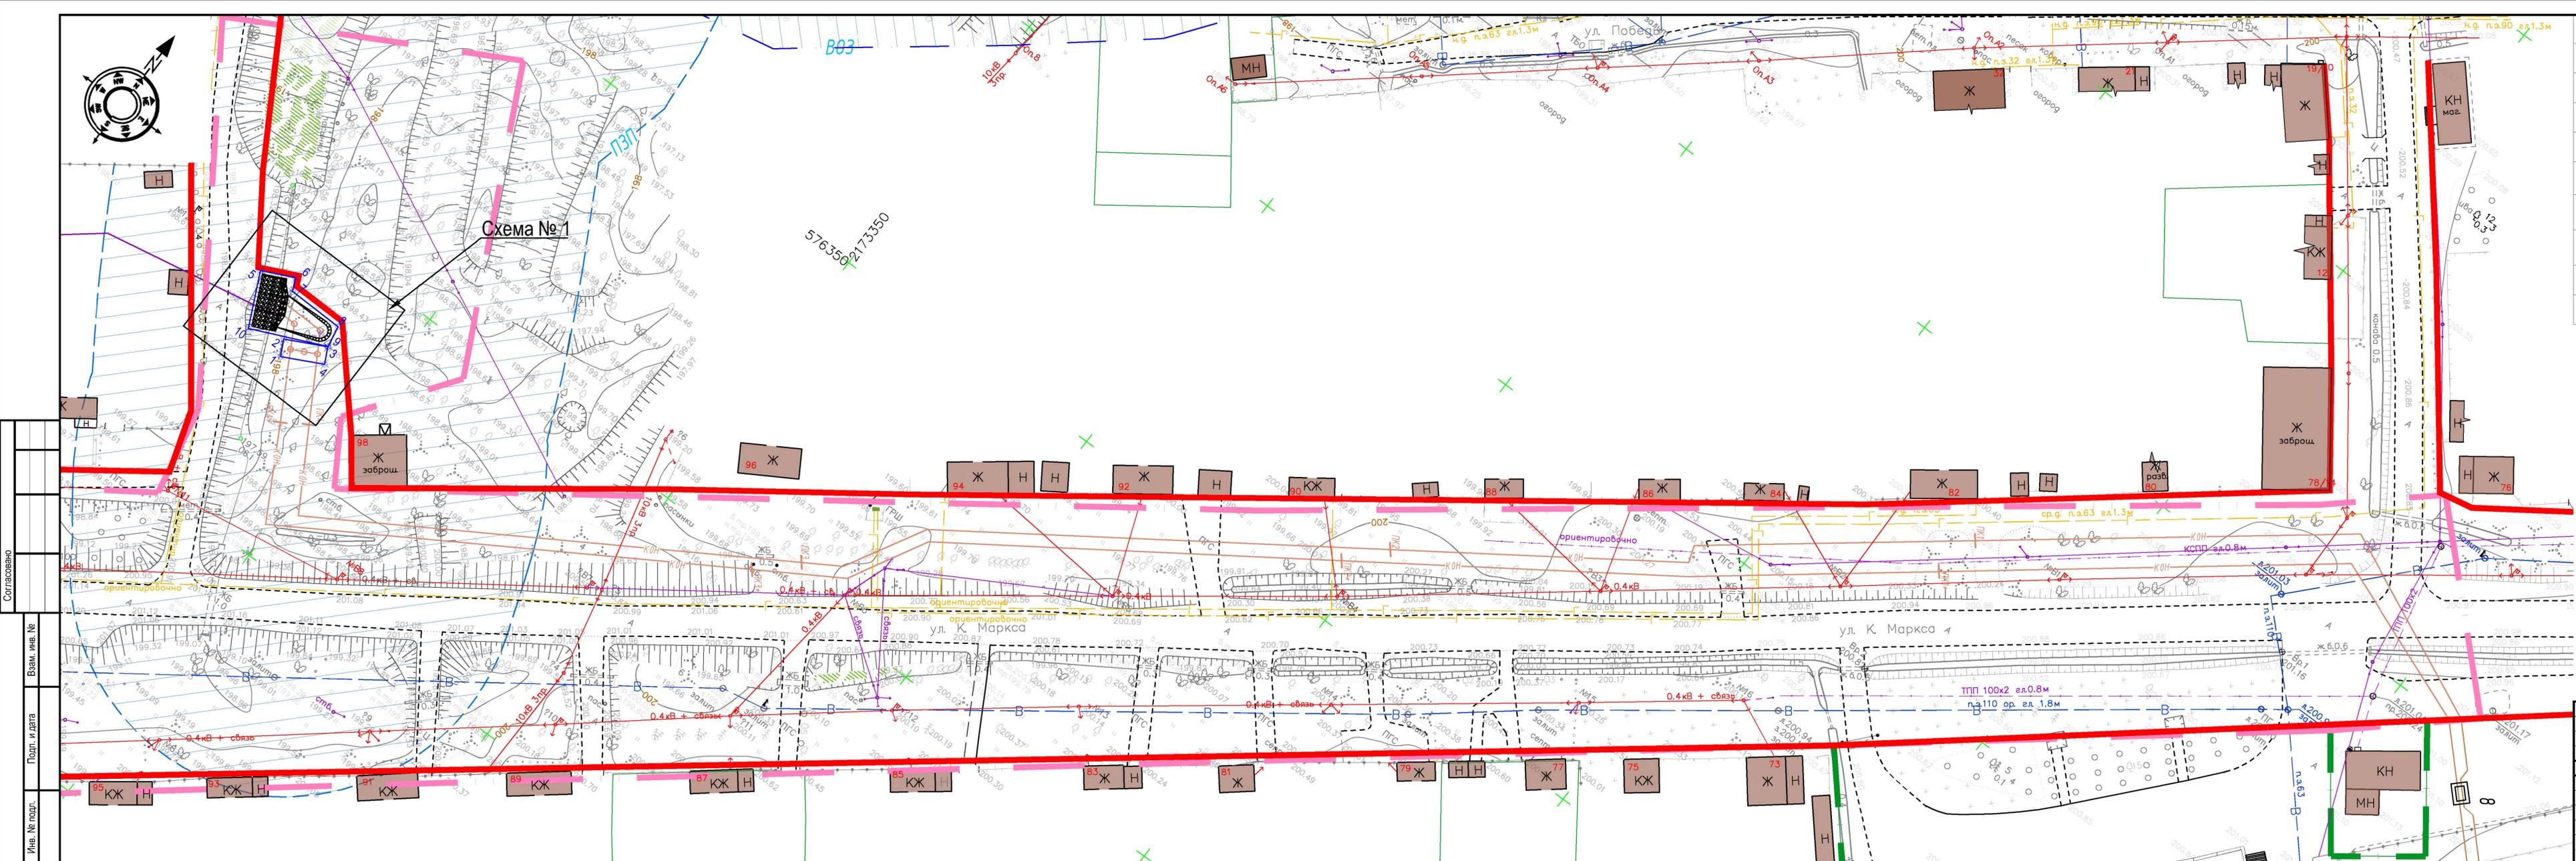


### Условные обозначения

план	факт	Описание
		Границы проектируемой территории
		Красная линия
		Граница зон планируемого размещения линейных объектов
		Характерная точка границы зон планируемого размещения линейных объектов
		Границы земельного участка находящегося на гос. кадастровом учете
		Здания, строения и сооружения поставленные на кадастровый учет
		Здания, строения и сооружения
		Сети водоотведения

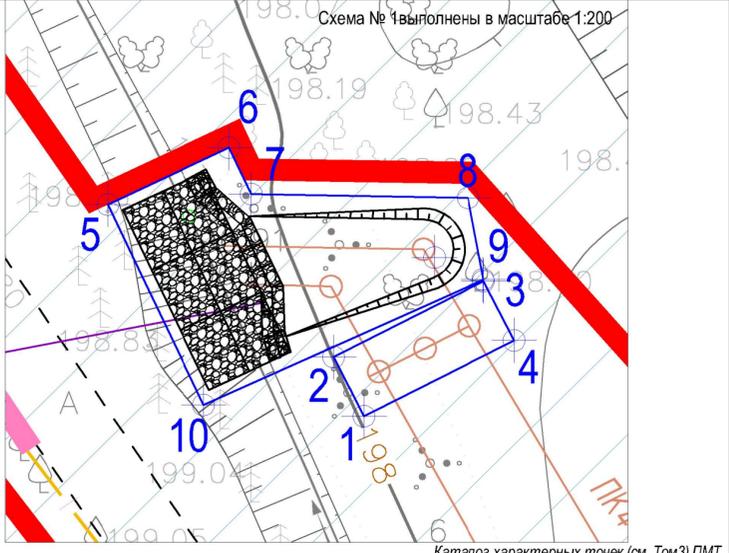

Согласовано  
 Б.И.И. №  
 Подп. и дата  
 Инв. № подл.

Изм.	Кол.ул.	Лист	№ док.	Подп.	Дата	«Строительство хозяйственно-бытовой канализации, ливневой канализации, дренажа и наружного освещения» федерального казенного учреждения «Сюленская психиатрическая больница (стационар) специализированного типа с интенсивным наблюдением» Министерства здравоохранения Российской Федерации			
Разраб.	Евтюкова				01.2021	Проект межевания территории размещения линейных объектов (Сбросный коллектор очищенных сточных вод)	Стадия	Лист	Листов
						Чертеж межевания территории. Границы земельных участков (в постоянное пользование). М 1:500	ПМ	2	
							ИП Евтюкова Е.Н.		

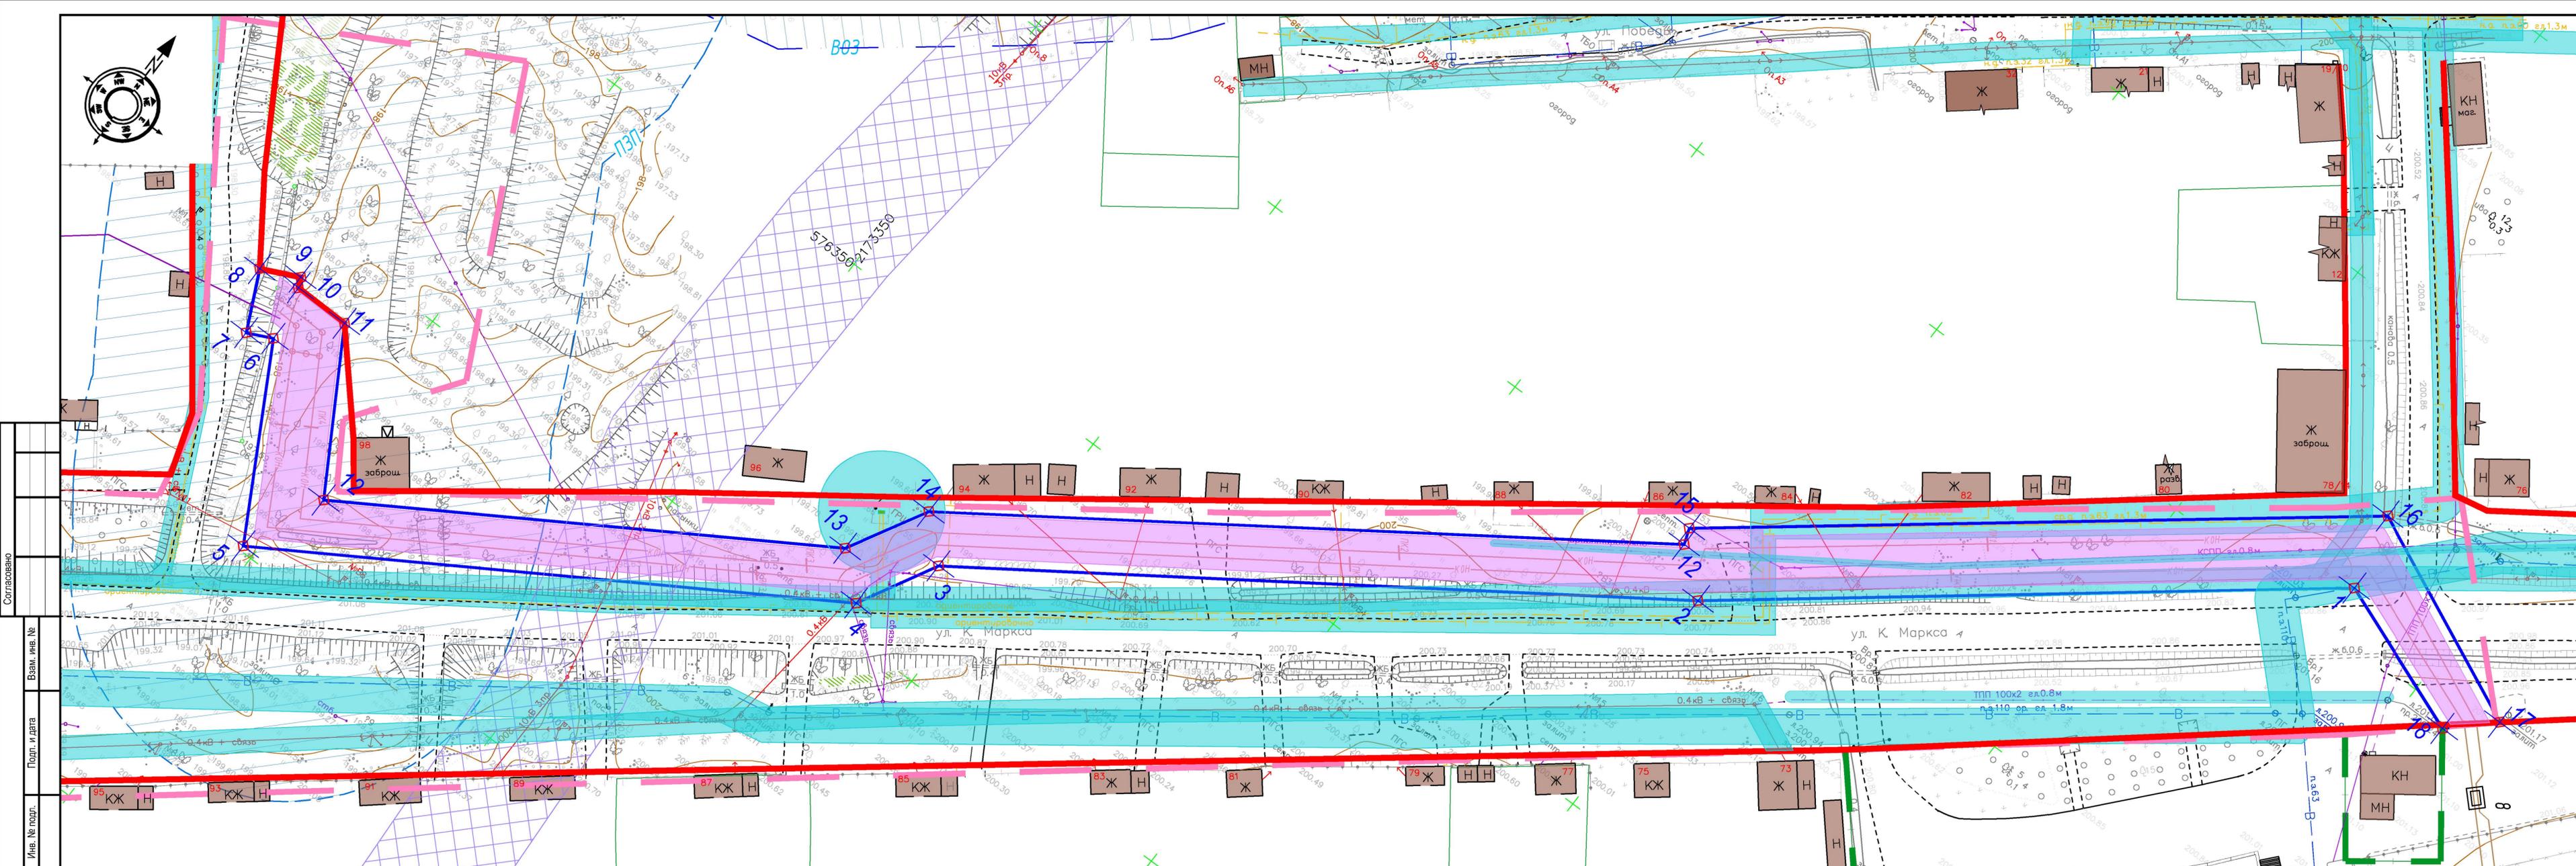


### Условные обозначения

план	факт	Границы проектируемой территории
		Красная линия
		Граница зон планируемого размещения линейных объектов
		Характерная точка границы зон планируемого размещения линейных объектов
		Границы земельного участка находящегося на гос. кадастровом учете
		Здания, строения и сооружения поставленные на кадастровый учет
		Здания, строения и сооружения
		Сети водоотведения
		Прибрежно-защитная полоса
		Водоохранная зона
		Охранная зона инженерных сетей

Каталог характерных точек (см. Том3) ПМТ

Изм.	Кол.уч.	Лист	№ док.	Подп.	Дата	«Строительство хозяйственно-бытовой канализации, ливневой канализации, дренажа и наружного освещения» федерального казенного учреждения «Смоленская психиатрическая больница (стационар) специализированного типа с интенсивным наблюдением» Министерства здравоохранения Российской Федерации			
Разраб.	Евтюкова				01.2021	Проект межевания территории размещения линейных объектов (Сбросный коллектор очищенных сточных вод)	Стадия	Лист	Листов
							ПМ	3	
Схема обоснования проекта межевания территории. Границы земельного участка на период строительства. М 1:500							ИП Евтюкова Е.Н.		

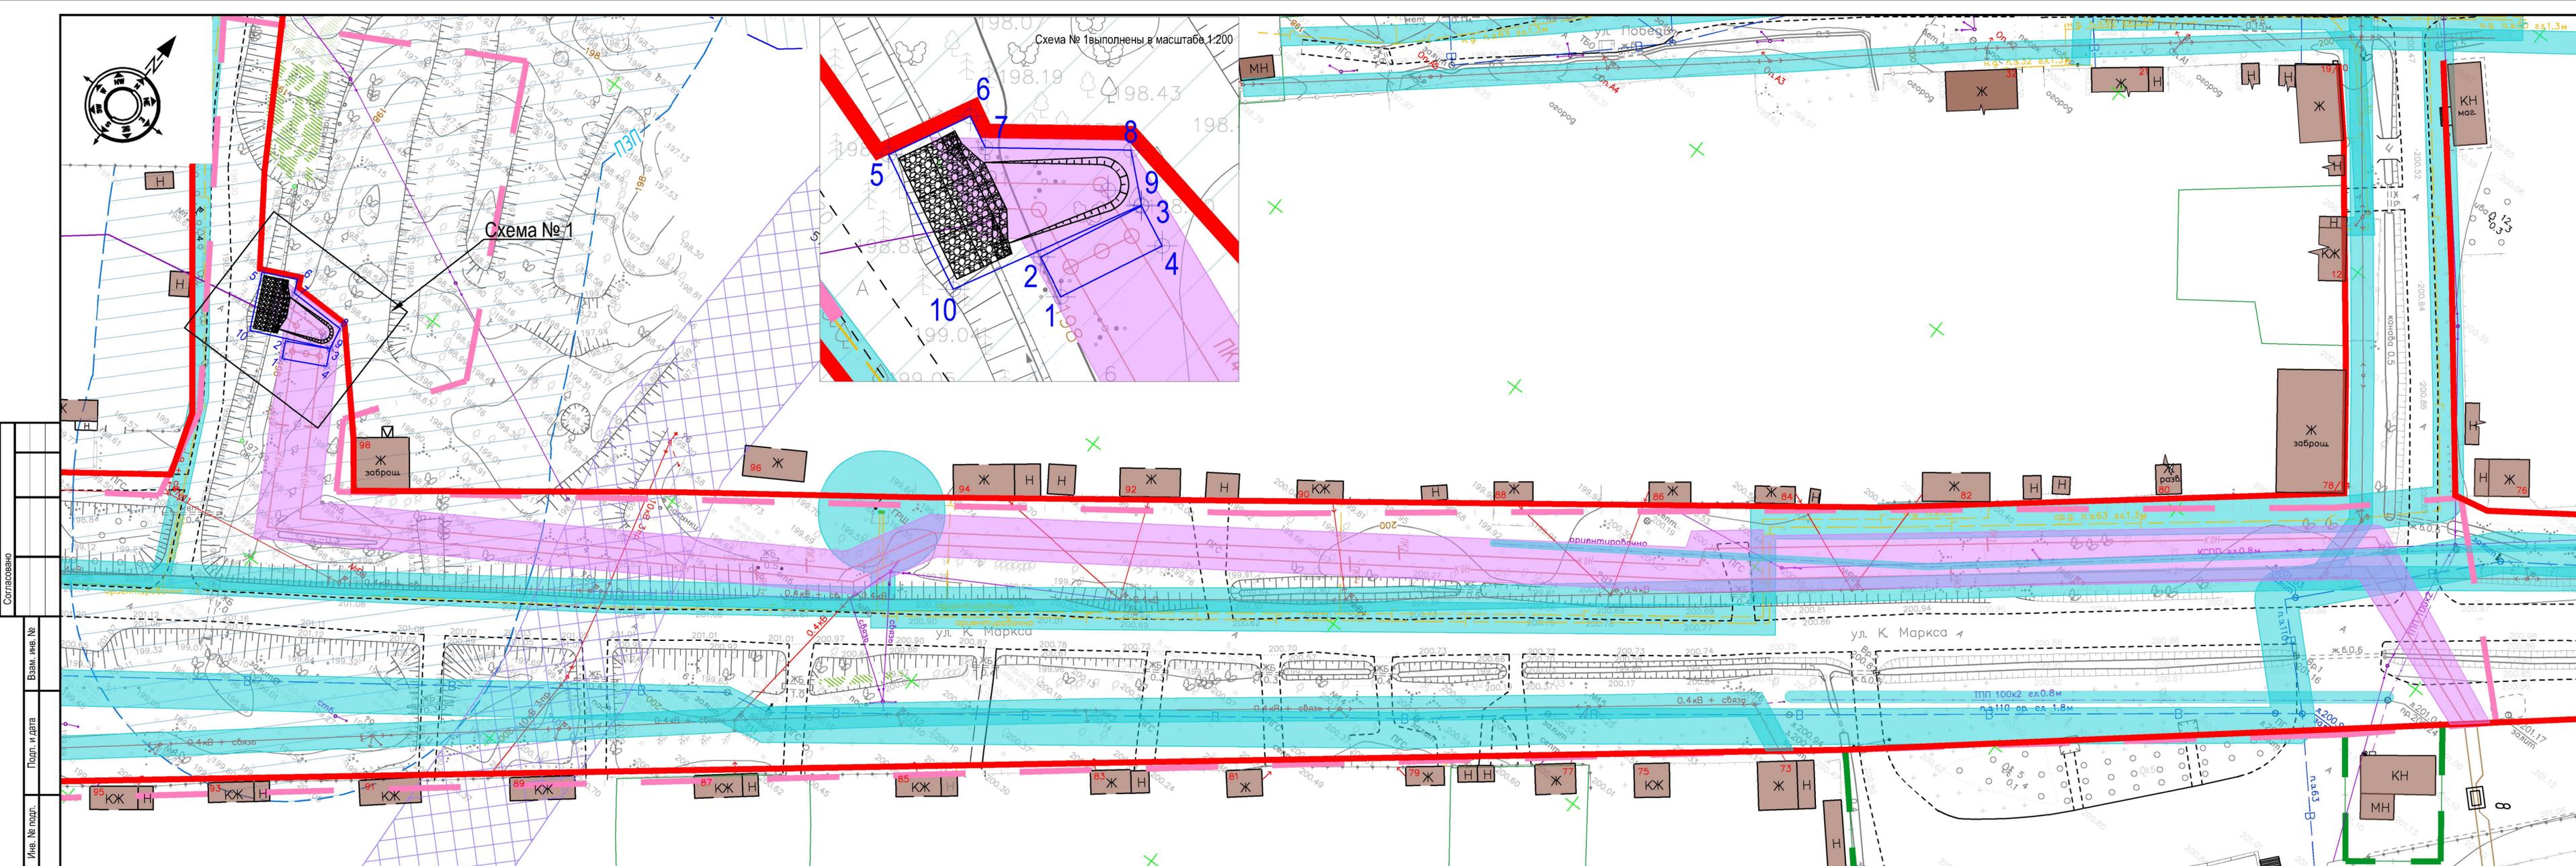

### Условные обозначения

план	факт	Описание
		Границы проектируемой территории
		Красная линия
		Граница зон планируемого размещения линейных объектов
		Характерная точка границы зон планируемого размещения линейных объектов
		Границы земельного участка находящегося на гос. кадастровом учете
		Здания, строения и сооружения поставленные на кадастровый учет
		Здания, строения и сооружения
		Сети водоотведения
		Прибрежно-защитная полоса
		Водоохранная зона
		Охранная зона инженерных сетей

Каталог характерных точек (см. Том 3) ПМТ

Изм.	Кол.уч.	Лист	№ док.	Подп.	Дата	Стадия	Лист	Листов
Разраб.	Евтюкова				01.2021	ПМ	4	
«Строительство хозяйственно-бытовой канализации, ливневой канализации, дренажа и наружного освещения» федерального казенного учреждения «Смоленская психиатрическая больница (стационар) специализированного типа с интенсивным наблюдением» Министерства здравоохранения Российской Федерации Проект межевания территории размещения линейных объектов (Сбросный коллектор очищенных сточных вод)							ИП Евтюкова Е.Н.	
Схема обоснования проекта межевания территории. Границы земельных участков (в постоянное пользование). М 1:500							ИП Евтюкова Е.Н.	

Формат А4