


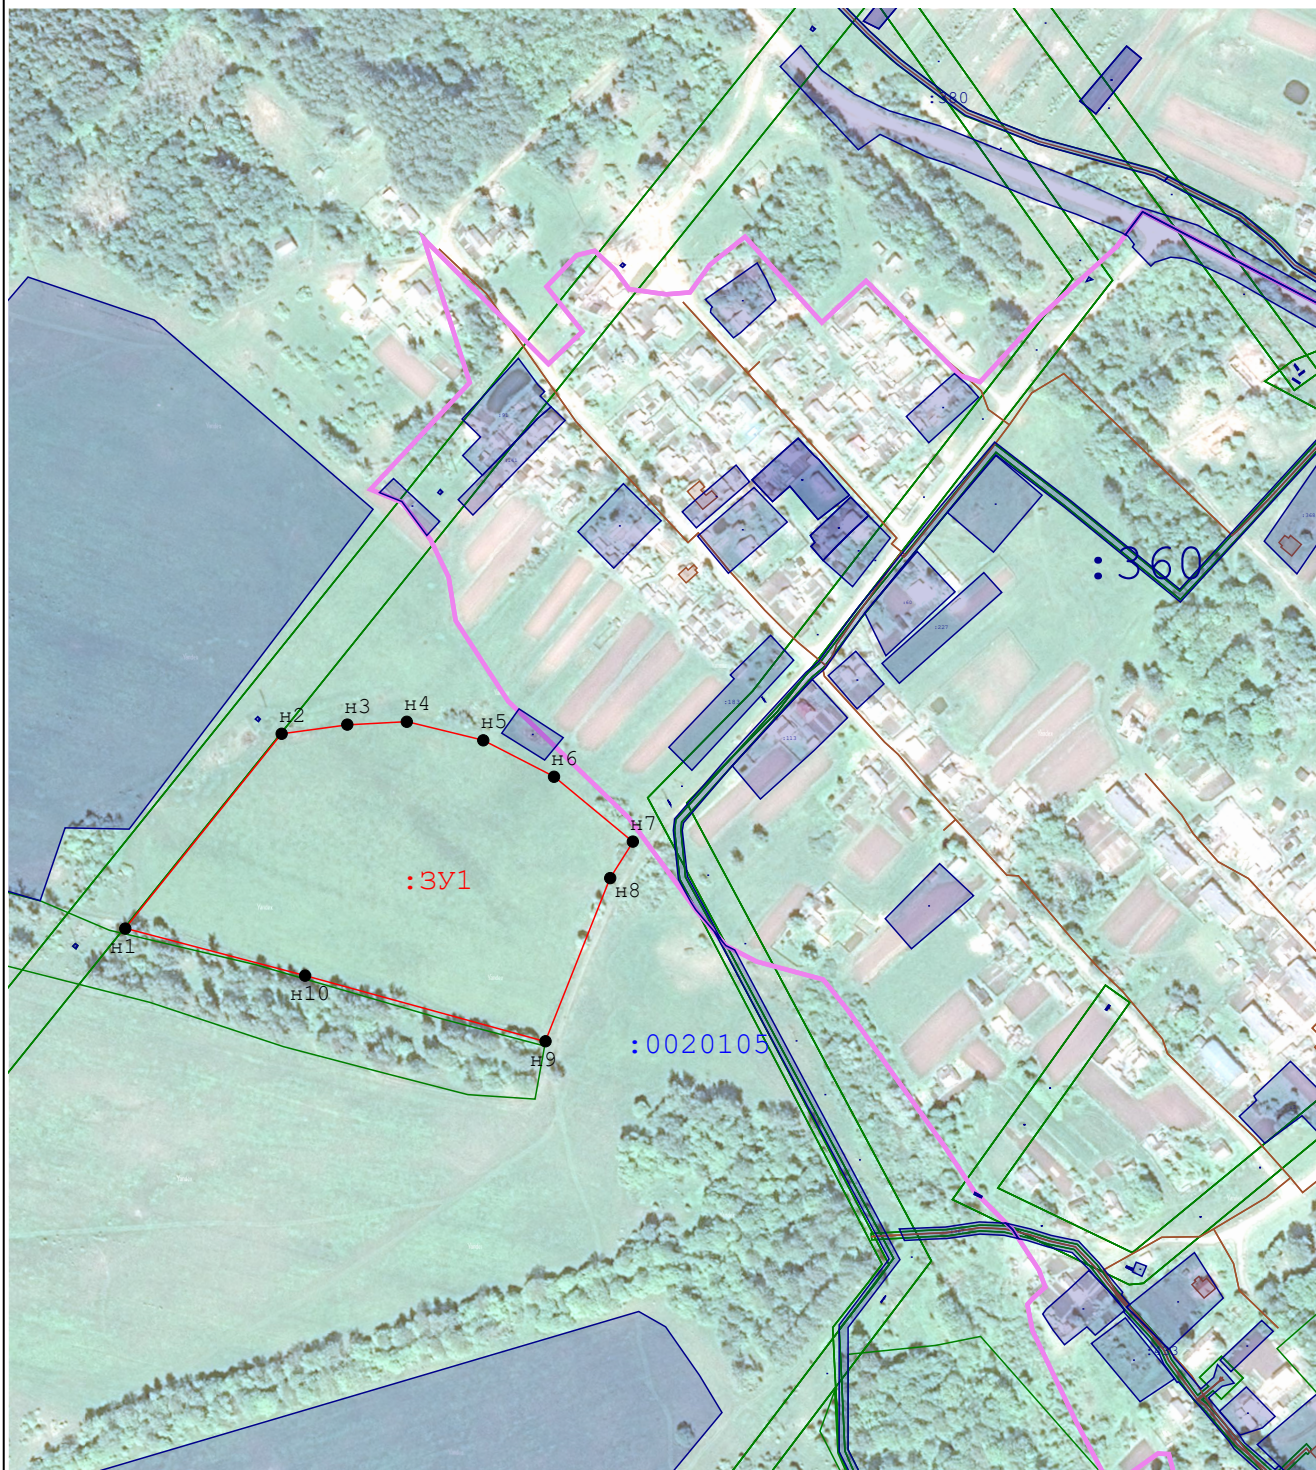

Масштаб 1:5 000

Условные обозначения:

- 
 H1 - Номер образованной характерной точки
- 
 :3У1 - Вновь образованный земельный участок
- 
 - вновь образованная часть границы
- 
 :0020105 - номер кадастрового квартала
- 
 :360 - участок стоящий на кадастровом учете