

ООО «ГеоСтрой»

**Муниципальный Заказчик – Администрация муниципального образования
«Сычёвский муниципальный округ» Смоленской области**

**Капитальный ремонт автодорожного моста через
р. Вазуза
по улице Луначарского в городе Сычевка**

ОСНОВНАЯ ЧАСТЬ ПРОЕКТА ПЛАНИРОВКИ ТЕРРИТОРИИ

**Раздел 1. Проект планировки территории. Графическая
часть**

151-26/Г-ППТ-1

Москва 2026

ООО «ГеоСтрой»

Муниципальный Заказчик – Администрация муниципального образования
«Сычёвский муниципальный округ» Смоленской области

**Капитальный ремонт автодорожного моста через
р. Вазуза
по улице Луначарского в городе Сычевка**

ОСНОВНАЯ ЧАСТЬ ПРОЕКТА ПЛАНИРОВКИ ТЕРРИТОРИИ

**Раздел 1. Проект планировки территории. Графическая
часть**

151-26/Г-ППТ-1

Руководитель обособленного
подразделения «Смоленская область»
ООО «ГеоСтрой»

А.В. Ангальт

Москва 2026

ООО «ИНЖТРАНСПРОФПРОЕКТ»

Заказчик – ООО «ГеоСтрой»

Капитальный ремонт автодорожного моста через р. Вазуза по улице Луначарского в городе Сычевка

ОСНОВНАЯ ЧАСТЬ ПРОЕКТА ПЛАНИРОВКИ ТЕРРИТОРИИ

Раздел 1. Проект планировки территории. Графическая часть

151-26/Г-ППТ-1

Директор
ООО «ИНЖТРАНСПРОФПРОЕКТ»

Л.А. Щукина

ГИП
ООО «ИНЖТРАНСПРОФПРОЕКТ»

О.В. Куренев

«Капитальный ремонт автодорожного моста через реку Вазуза по улице Луначарского в городе Сычевка»

Содержание

№ п/п	Наименование	Страница
1	Содержание	2
2	Состав документации по планировке территории	3
	Графические материалы	4
3	Чертеж красных линий, М 1:500	5
4	Чертеж границ зон планируемого размещения линейных объектов, чертеж границ зон планируемого размещения линейных объектов, подлежащих реконструкции в связи с изменением их местоположения, М 1:500	6
	Приложения	7
5	Перечень координат характерных точек устанавливаемых красных линий (система координат МСК-67)	8

Состав документации по планировке территории


Номер раздела	Обозначение	Наименование
<i>Основная часть проекта планировки территории</i>		
1	151-26/Г-ППТ-1	Проект планировки территории. Графическая часть
2	151-26/Г-ППТ-2	Положение о размещении линейных объектов
<i>Материалы по обоснованию проекта планировки территории</i>		
3	151-26/Г-ППТ-3	Материалы по обоснованию проекта планировки территории. Графическая часть
4	151-26/Г-ППТ-4	Материалы по обоснованию проекта планировки территории. Пояснительная записка
<i>Основная часть проекта межевания территории</i>		
1	151-26/Г-ПМТ-1	Проект межевания территории. Графическая часть
2	151-26/Г-ПМТ-2	Проект межевания территории. Текстовая часть
<i>Материалы по обоснованию проекта межевания территории</i>		
3	151-26/Г-ПМТ-3	Материалы по обоснованию проекта межевания территории. Графическая часть
4	151-26/Г-ПМТ-4	Материалы по обоснованию проекта межевания территории. Пояснительная записка

Графические материалы

Чертеж красных линий


- Условные обозначения:
- Границы территории, в отношении которой осуществляется подготовка проекта планировки
 - Границы планируемых элементов планировочной структуры
 - Границы существующих элементов планировочной структуры
 - Устанавливаемые красные линии
 - Номера характерных точек устанавливаемых красных линий, в том числе точек начала и окончания красных линий, точек изменения описания красных линий.
 - Граница береговой полосы водного объекта р. Вазуза
 - Граница водного объекта р. Вазуза согласно сведениям из ЕГРН

- Примечания:
- Систем высот - Балтийская.
 - Система координат - МСК-67.
 - Вид территорий общего пользования, для которой устанавливаются красные линии - улично-дорожная сеть.
 - Существующие (ранее установленные в соответствии с законодательством Российской Федерации) и отменяемые красные линии не показаны в связи с их отсутствием.

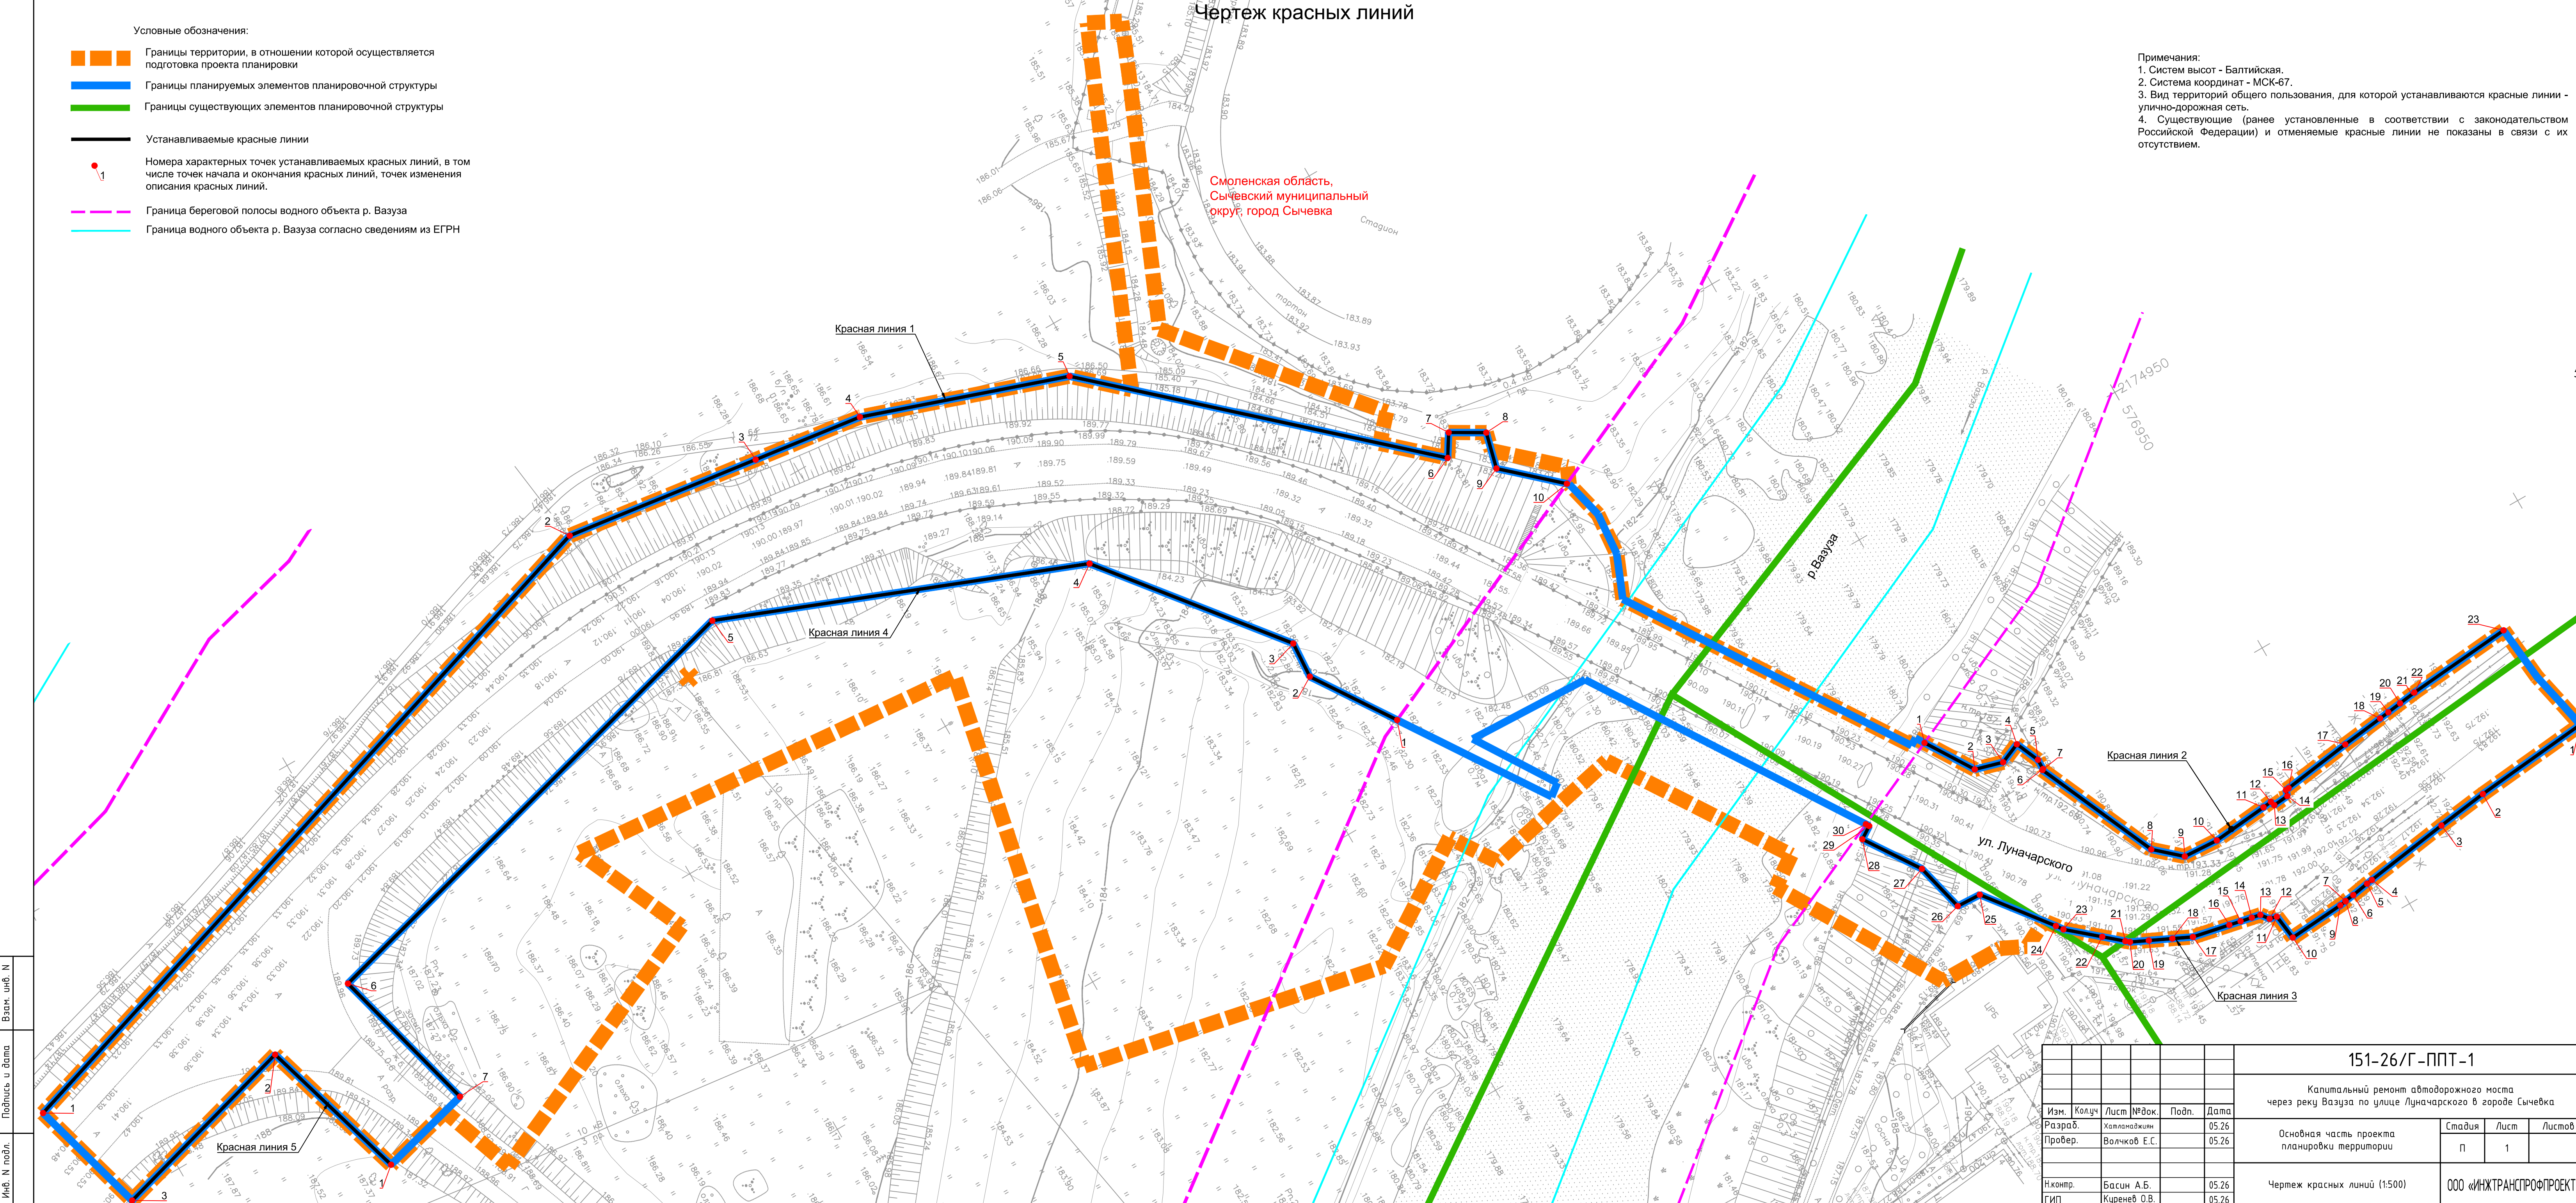

Инф. N подл.	Подпись и дата	Ваш. инф. N

						151-26/Г-ППТ-1		
						Капитальный ремонт автодорожного моста через реку Вазуза по улице Луначарского в городе Сычевка		
Изм.	Колуч.	Лист	№ док.	Подп.	Дата	Основная часть проекта планировки территории	Стадия	Лист
Разраб.	Халмадашвили	05.26					П	1
Пробер.	Волчков Е.С.	05.26				Чертеж красных линий (1:500)	ООО «ИНЖТРАНСПРОПРОЕКТ»	
Н.контр.	Басин А.Б.	05.26						
ГИП	Куренев О.В.	05.26						

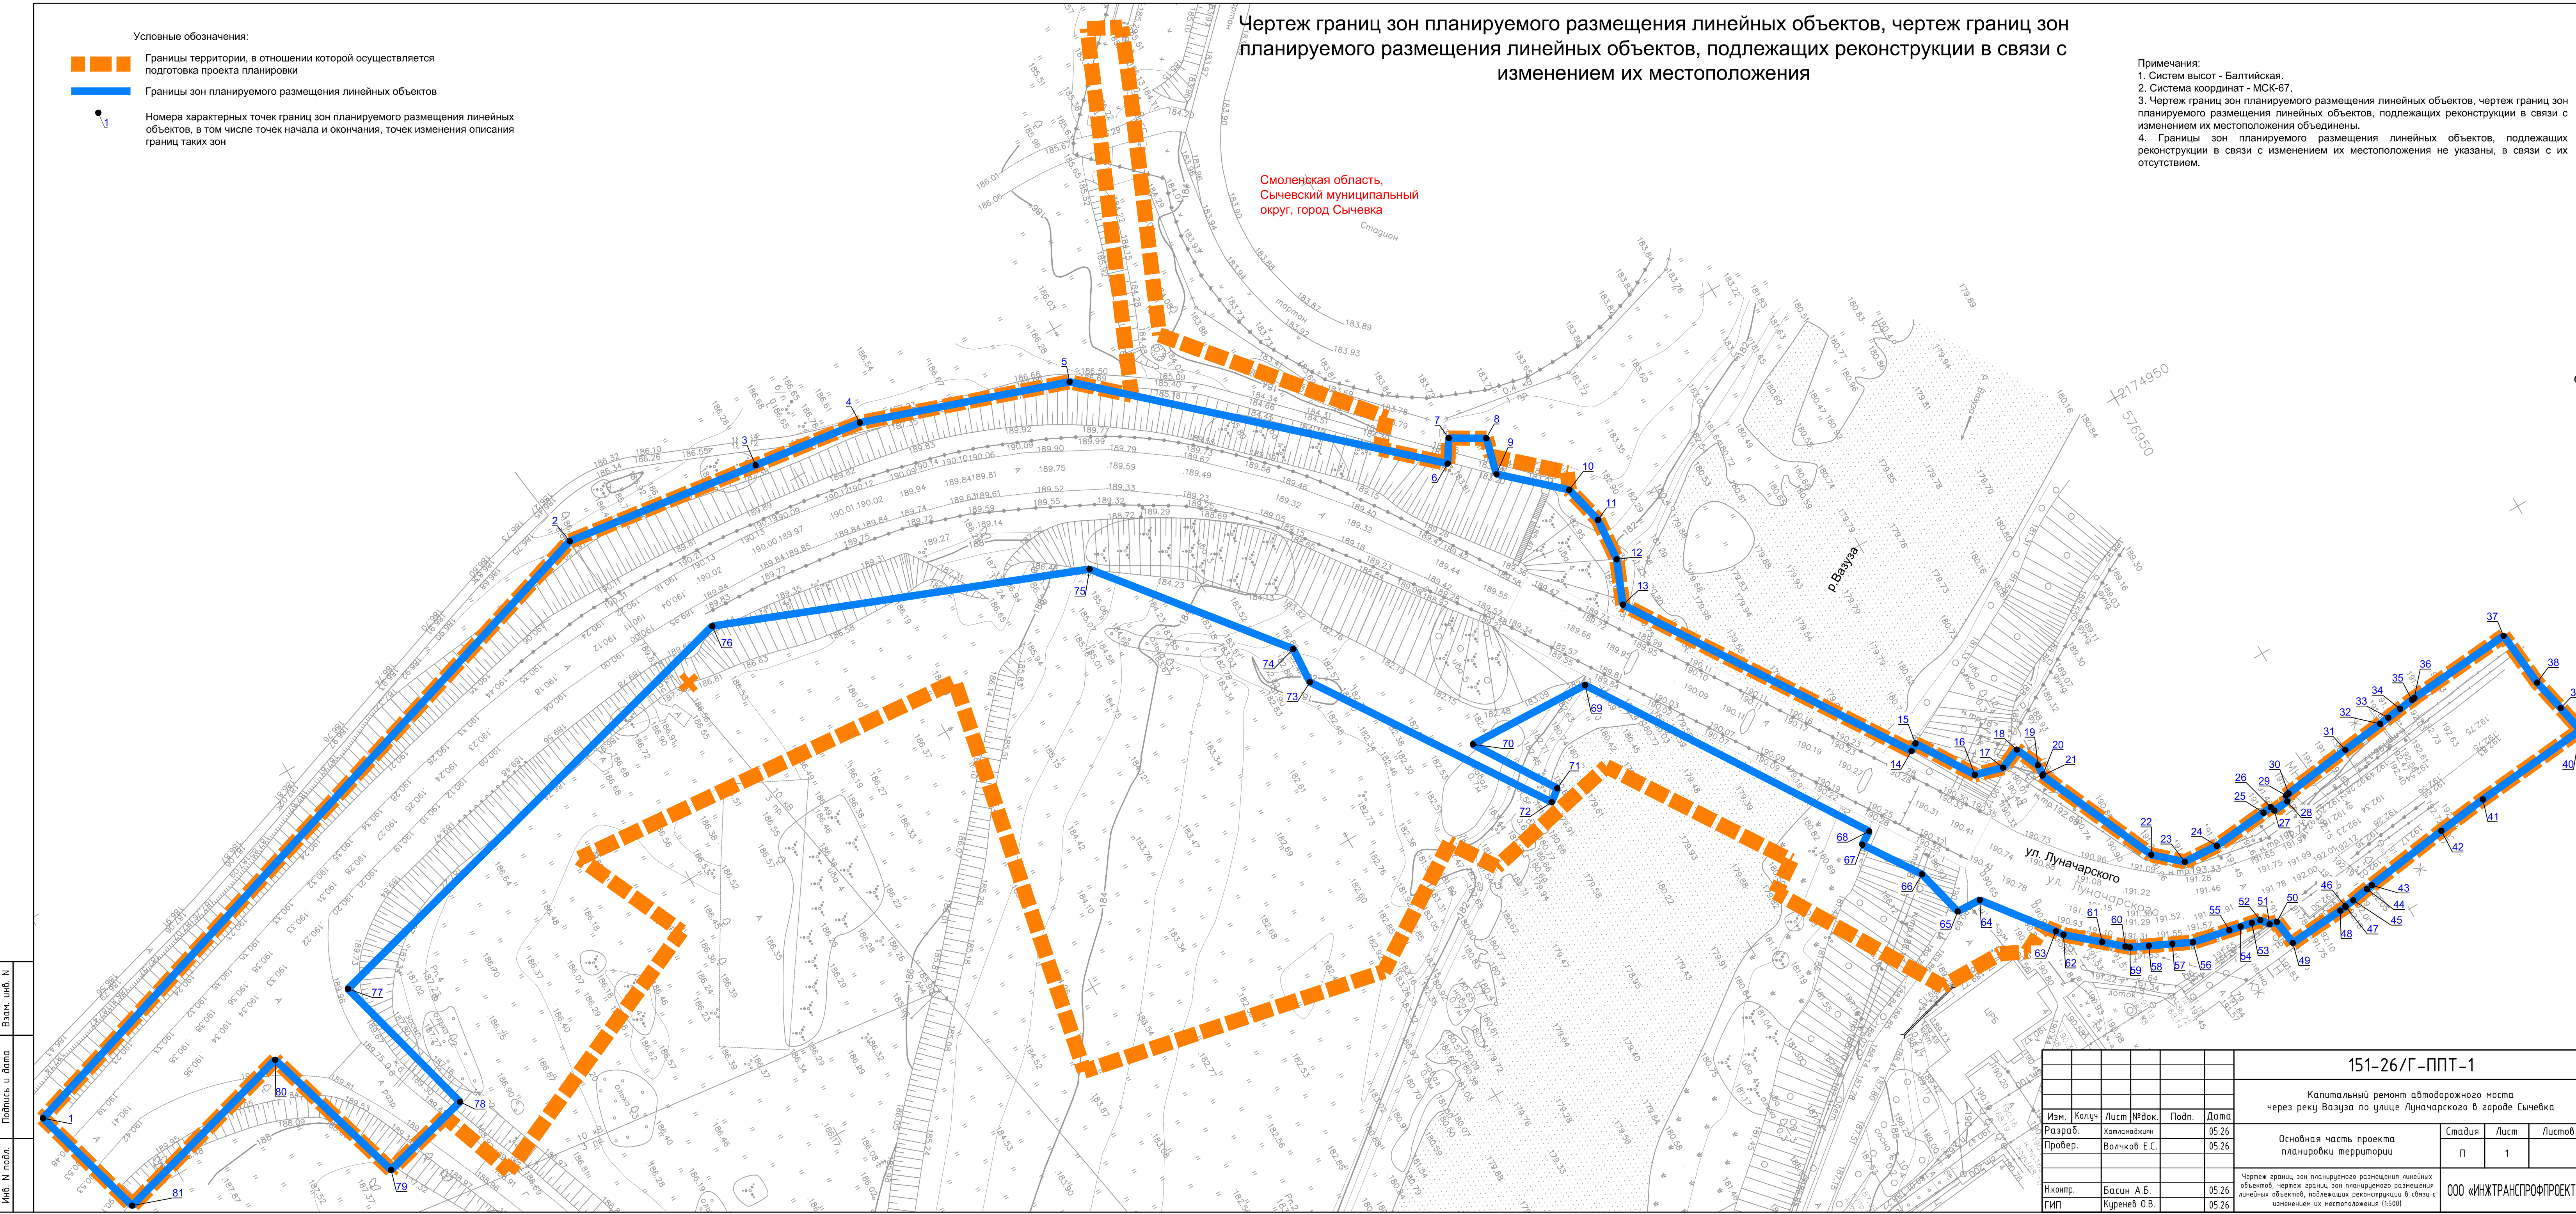

Чертеж границ зон планируемого размещения линейных объектов, чертеж границ зон планируемого размещения линейных объектов, подлежащих реконструкции в связи с изменением их местоположения

- Условные обозначения:
- Границы территории, в отношении которой осуществляется подготовка проекта планировки
 - Границы зон планируемого размещения линейных объектов
 - Номера характерных точек границ зон планируемого размещения линейных объектов, в том числе точек начала и окончания, точек изменения описания границ таких зон

- Примечания:
- Систем высот - Балтийская.
 - Система координат - МСК-67.
 - Чертеж границ зон планируемого размещения линейных объектов, чертеж границ зон планируемого размещения линейных объектов, подлежащих реконструкции в связи с изменением их местоположения объединены.
 - Границы зон планируемого размещения линейных объектов, подлежащих реконструкции в связи с изменением их местоположения не указаны, в связи с их отсутствием.

Смоленская область,
Сычевский муниципальный
округ, город Сычевка

Инв. N подл.	Подпись и дата	Взам. инв. N

						151-26/Г-ППТ-1		
						Капитальный ремонт автодорожного моста через реку Вазуза по улице Луначарского в городе Сычевка		
Изм.	Колуч.	Лист	№рек.	Подп.	Дата	Основная часть проекта планировки территории	Стадия	Лист
Разраб.	Хатмановичим	05.26					П	1
Пробер.	Волчков Е.С.	05.26				Чертеж границ зон планируемого размещения линейных объектов, чертеж границ зон планируемого размещения линейных объектов, подлежащих реконструкции в связи с изменением их местоположения (1:500)	ООО «ИНЖТРАНСПРОЕКТ»	
Нкомпр.	Басин А.Б.	05.26						
ГИП	Куренев О.В.	05.26						

Приложения

**Перечень координат характерных точек устанавливаемых красных
линий (система координат МСК-67)**

Номер точки	X	Y
Красная линия 1		
1	576584.73	2174880.36
2	576710.96	2174840.20
3	576744.70	2174844.78
4	576763.61	2174847.35
5	576797.87	2174859.12
6	576846.47	2174903.14
7	576848.77	2174899.48
8	576854.29	2174902.68
9	576852.74	2174908.81
10	576861.80	2174917.02
Красная линия 2		
1	576892.39	2174985.33
2	576897.52	2174993.48
3	576902.29	2174994.84
4	576905.83	2174993.35
5	576907.61	2174997.42
6	576907.57	2174999.21
7	576907.4	2174999.31
8	576916.66	2175020.18
9	576921	2175024.05
10	576927.05	2175024.41
11	576936.72	2175023.5
12	576938.26	2175023.32
13	576938.48	2175024.1
14	576941.16	2175023.86
15	576941.47	2175022.86
16	576942.03	2175022.82
17	576954.05	2175021.2
18	576961.36	2175020.33
19	576963.09	2175020.12
20	576965.57	2175019.8
21	576968.06	2175019.49
22	576968.57	2175019.43
23	576986.95	2175017.85
Красная линия 3		
1	680272,15	1303170,62
2	680271,79	1303171,67
1	576990.22	2175038.19
2	576970.05	2175040.12

«Капитальный ремонт автодорожного моста через реку Вазуза по улице Луначарского в городе Сычевка»

3	576961.30	2175041.23
4	576946.48	2175043.33
5	576945.45	2175043.48
6	576942.48	2175043.98
7	576940.82	2175044.18
8	576940.82	2175044.27
9	576939.70	2175044.39
10	576929.99	2175045.10
11	576929.42	2175040.67
12	576928.17	2175040.38
13	576927.15	2175039.02
14	576925.66	2175038.70
15	576923.70	2175038.29
16	576921.74	2175037.88
17	576915.38	2175036.55
18	576912.22	2175035.05
19	576908.60	2175033.34
20	576905.70	2175031.97
21	576905.10	2175031.45
22	576902.07	2175028.85
23	576897.00	2175024.48
24	576896.19	2175023.34
25	576887.65	2175012.30
26	576883.45	2175012.12
27	576881.34	2175003.61
28	576875.09	2174994.22
29	576877.23	2174992.84
30	576876.89	2174992.31
Красная линия 4		
1	576816.87	2174937.32
2	576807.72	2174923.56
3	576808.09	2174917.30
4	576784.94	2174888.32
5	576724.71	2174864.74
6	576640.48	2174887.17
7	576647.36	2174913.26
Красная линия 5		
1	576631.48	2174917.42
2	576623.78	2174891.43
3	576590.42	2174900.74