

# Схема теплоснабжения территории Сычевского муниципального округа Смоленской области

Схема существующего теплоснабжения Котельная № 1 г. Сычевка фрагмент территории

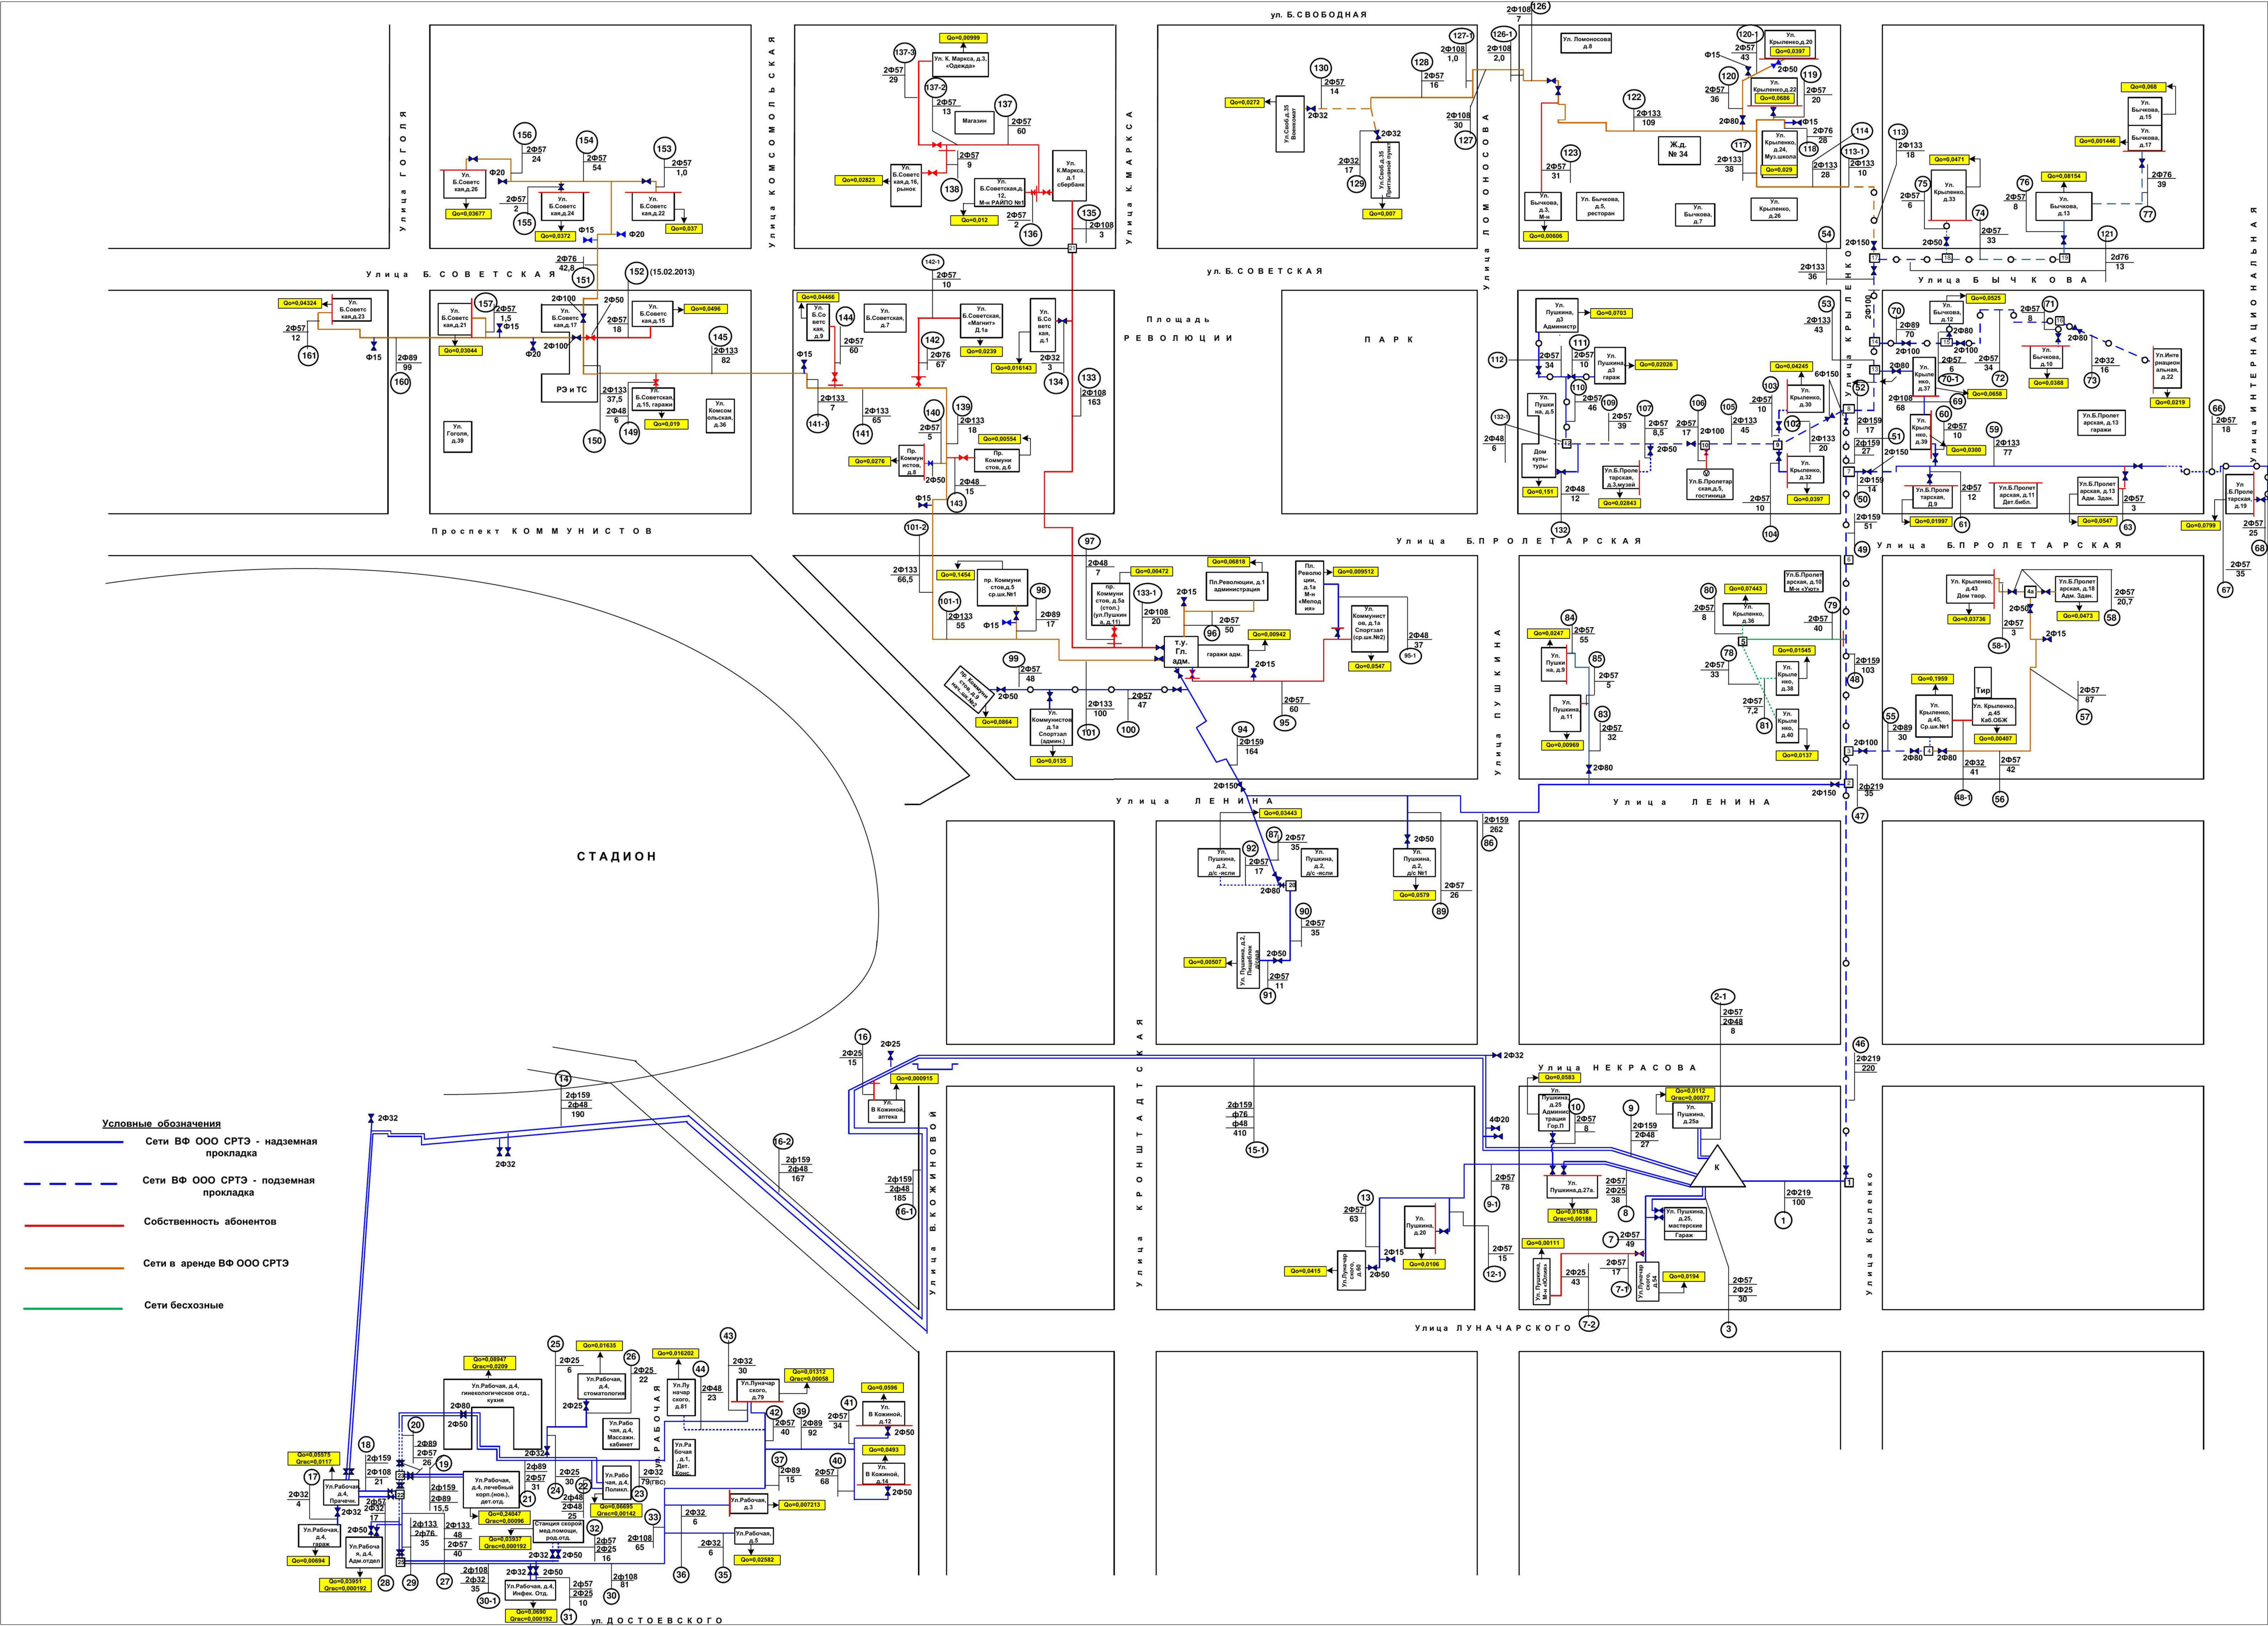


Схема теплоснабжения территории Сычевского муниципального округа Смоленской области			
Изм. Колуч Лист № уч Подпись Дата			
Разработал Лазарев А.А.			
Тех.директор Плотинов В.А.			
Стадия			
Лист			
Листов			
1			
3			
Схема теплоснабжения котельной № 1 фрагмент территории. Условные обозначения			
ИП Антонов С.А. Вологда			